


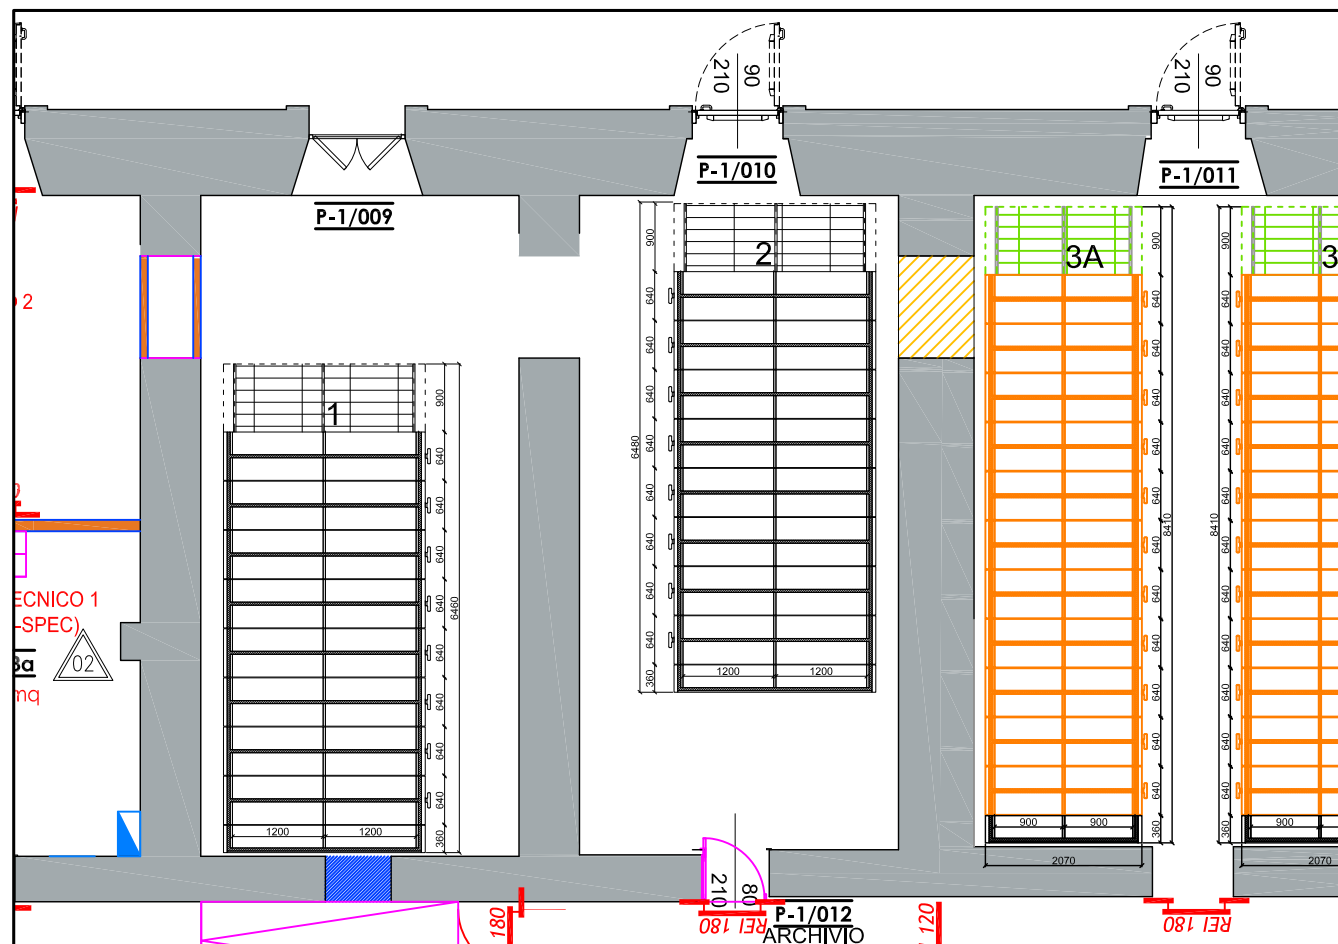

D.M. 10 dicembre 2021 n. 1274 - Fondo per l'edilizia universitaria 2021 - 2035
 Progetto rinnovamento laboratori giuridico/umanistici archivi compattati rei biblioteche
FORNITURA E POSA IN OPERA DI ARCHIVI COMPATTATI REI

EDIFICIO PALAZZO CENTRALE LATO VIALE REGINA MARGHERITA
 PIANO TERRA

DETTAGLIO INSERIMENTO ARCHIVI REI

TAVOLA UNICA - A3 SCALA 1:100