


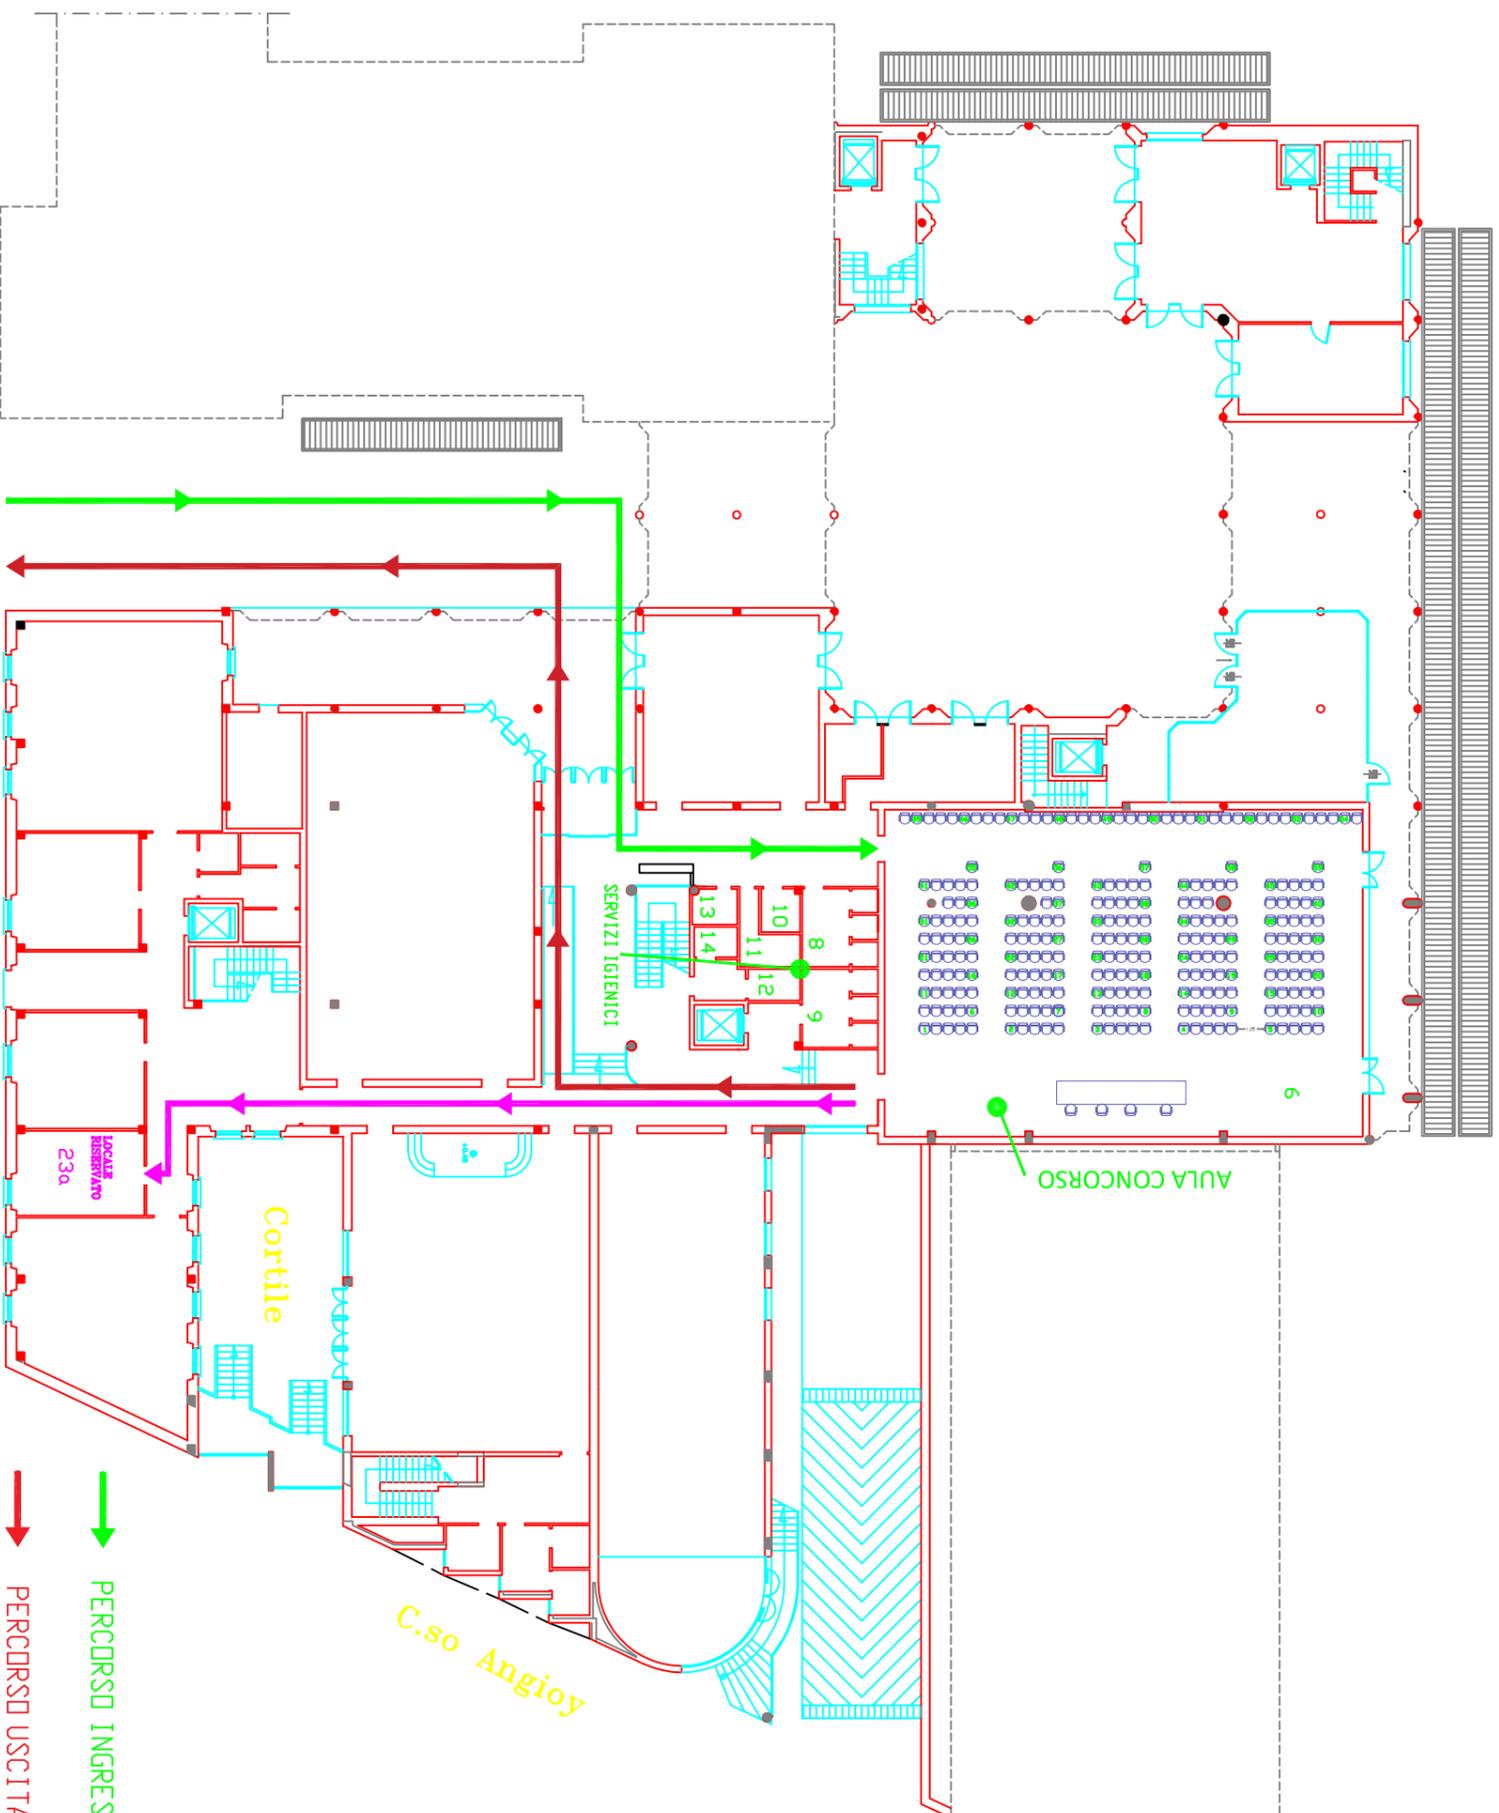

UNIVERSITA' DEGLI STUDI DI SASSARI

DIPARTIMENTO DI GIURISPRUDENZA QUADRILATERO - PIANO TERRA PERCORSI PIANO OPERATIVO PROVA CONCORSUALE AULA SEGNI



→ PERCORSO INGRESSO CANDIDATI

→ PERCORSO USCITA CANDIDATI

→ PERCORSO LOCALE RISERVATO

VIALE PASQUALE S. MANCINI