



CONSEGNE GENERALI IN CASO DI INCENDIO

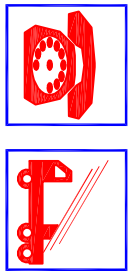

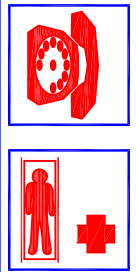









115 INCENDIO 


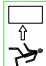













118 SOCCORSO 

 **EVACUAZIONE** 

-  ROMPETE IL VETRO DEL PULSANTE DI ALLARME PIU' VICINO ED AZIONATELO
-  NON UTILIZZATE GLI ASCENSORI IN CASO DI INCENDIO
-  PRENDETE CONOSCENZA DELLA LOCALIZZAZIONE DEGLI ESTINTORI E DEL LORO USO
-  NON INGOMBRATE LE ZONE DOVE SONO UBICATI GLI ESTINTORI
-  NON POSTEGGIATE IL VOSTRO VEICOLO VICINO ALLE PRESE ANTINCENDIO
-  NON FUMATE NEI LUOGHI DOVE E' AFFISSO IL SEGNALE DI DIVIETO
-  AL SEGNALE ACUSTICO DI EVACUAZIONE MANTENETE LA CALMA
-  DIRIGETEVI VERSO L'USCITA DI EMERGENZA PIU' VICINA
-  SE LE USCITE SONO BLOCCATE EVIDENZIALE LA VOSTRA PRESENZA ALLE FINESTRE
-  IN CASO DI PRESENZA DI FUMI ABBASSATEVI - L'ARIA PIU' FRESCA E' VICINA AL SUOLO

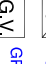
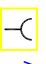
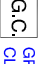
SEGNI CONVENZIONALI

- | | |
|---|---|
|  ESTINTORE PORTATILE |  PERCORSO/USCITA DI EMERGENZA |
|  LANCIA ANTINCENDIO |  LOCALI DEPOSITO RIFIUTI |
|  VALVOLE DI INTERRUZIONE ACQUA |  SOTTOSTAZIONE DI TRASFORMAZIONE MT/BT |
|  VALVOLE DI INTERRUZIONE GAS |  LOCALE CALDAIA |
|  QUADRO ELETTRICO |  LOCALE MACCHINA ASCENSORE |
|  COMANDO EVACUAZIONE FUMI |  GRUPPO DI VENTILAZIONE |
|  ALLARME |  GRUPPO DI CLIMATIZZAZIONE |

PIANO DI SICUREZZA ANTINCENDIO


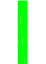

VOI SIETE QUI

QUADRILATERO PIANO TERRA

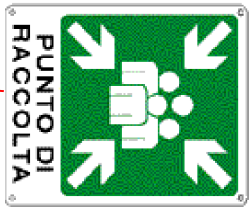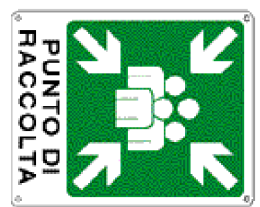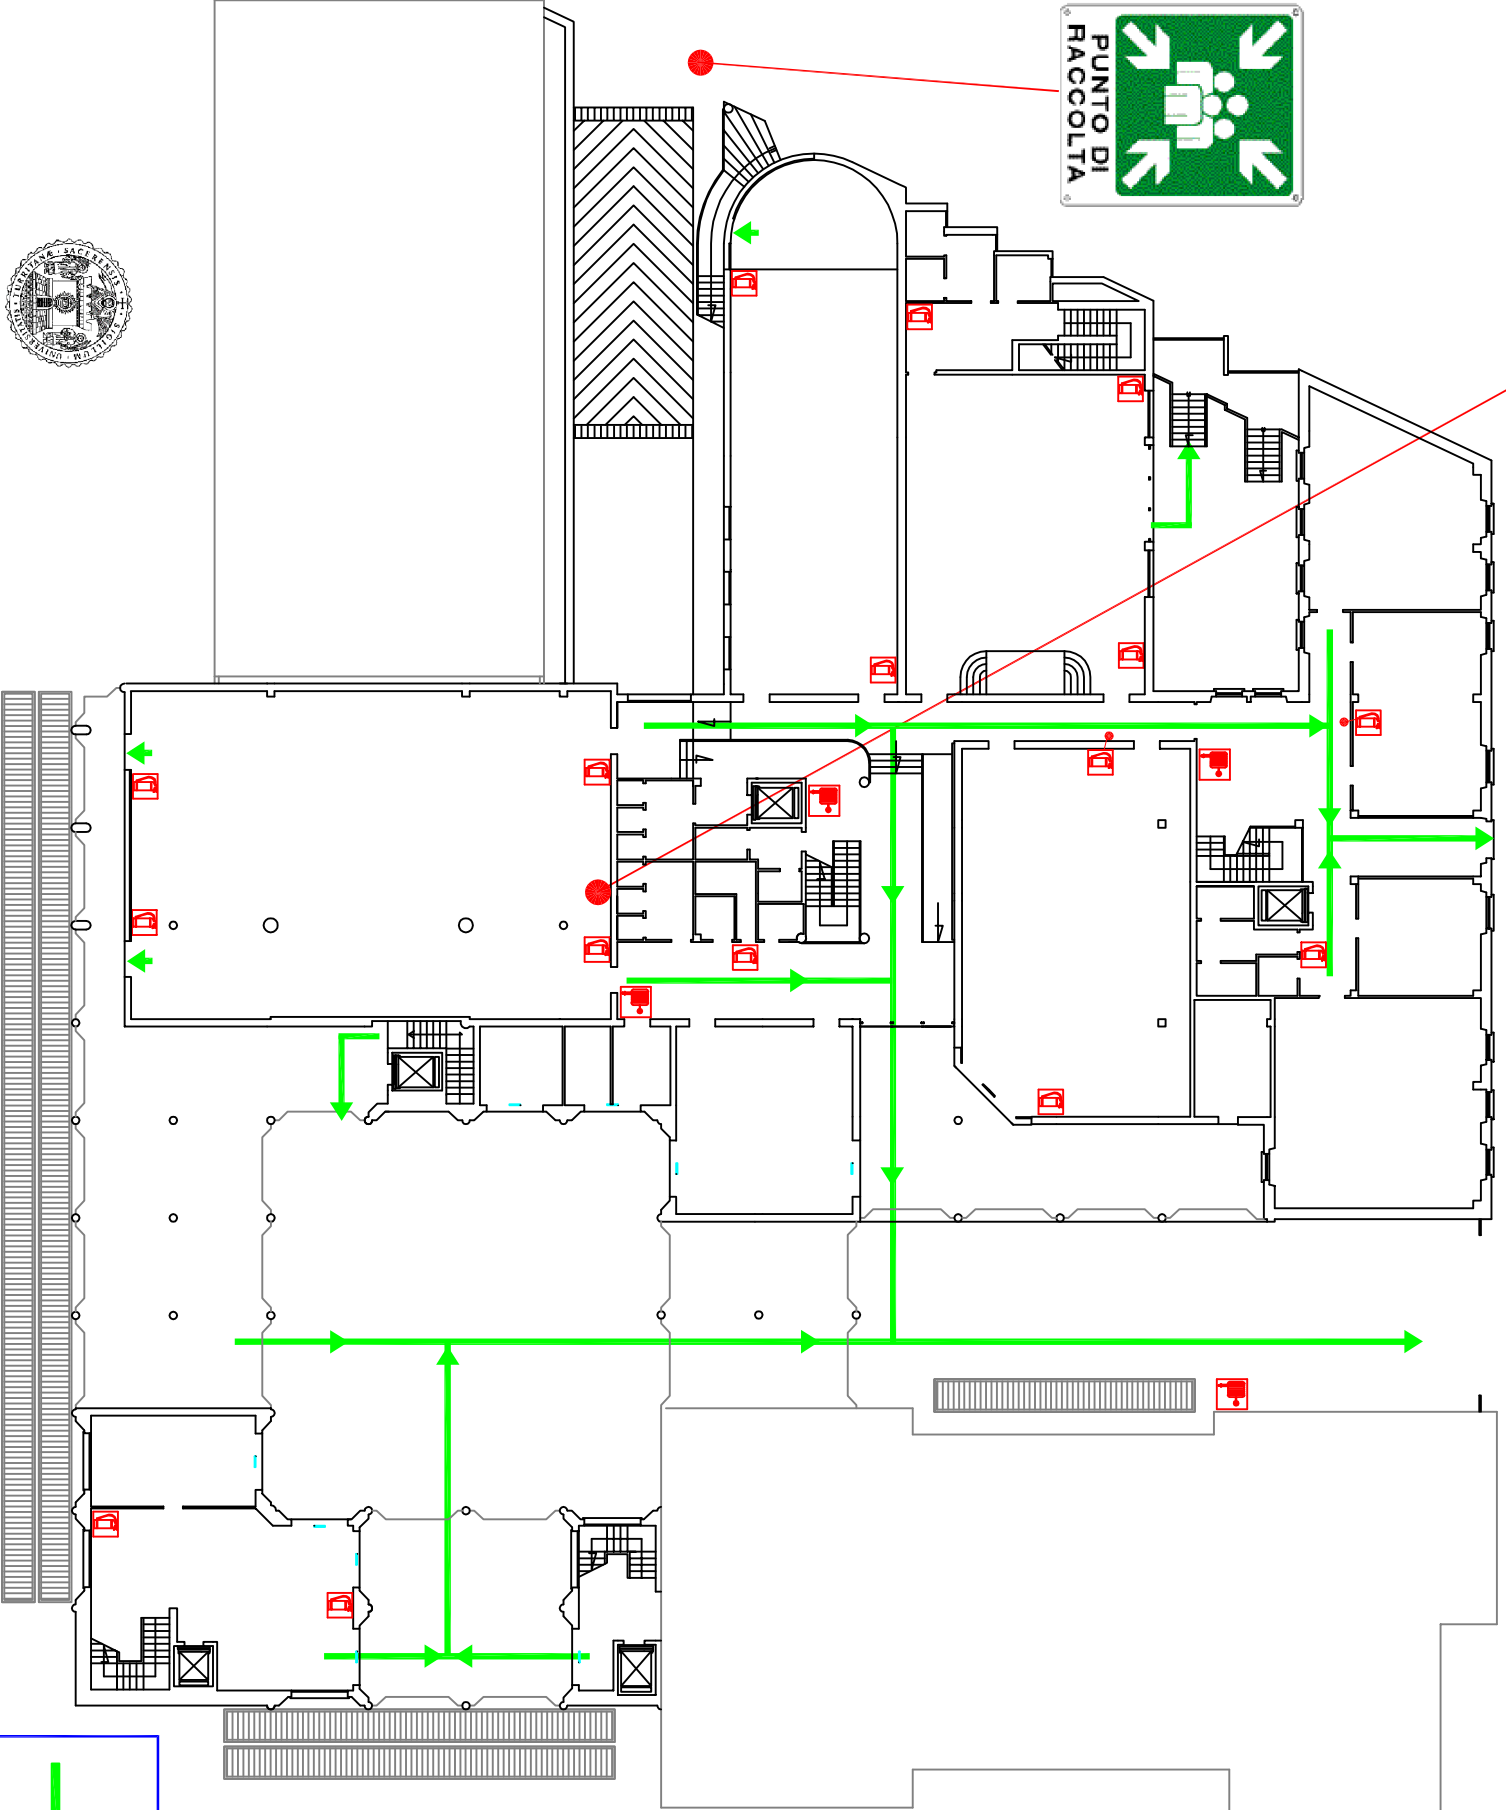

UNIVERSITA' DI SASSARI



 USCITA DI EMERGENZA
EMERGENCY EXIT
 VIA DI FUGA
WAY OUT
 LOCALIZZAZIONE VOSTRA
YOUR POSITION