



# CONSEGNE GENERALI IN CASO DI INCENDIO

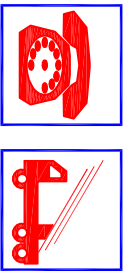


**115 INCENDIO**

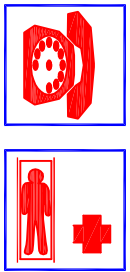

**118 SOCCORSO**



**EVACUAZIONE**

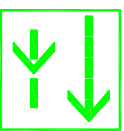

- ROMPETE IL VETRO DEL PULSANTE DI ALLARME PIU' VICINO ED AZIONATELO
- NON UTILIZZATE GLI ASCENSORI IN CASO DI INCENDIO
- PRENDETE CONOSCENZA DELLA LOCALIZZAZIONE DEGLI ESTINTORI E DEL LORO USO
- NON INGOMBRATE LE ZONE DOVE SONO UBICATI GLI ESTINTORI
- NON POSTEGGIATE IL VOSTRO VEICOLO VICINO ALLE PRESE ANTINCENDIO
- NON FUMATE NEI LUOGHI DOVE E' AFFISSO IL SEGNALE DI DIVIETO
- AL SEGNALE ACUSTICO DI EVACUAZIONE MANTENETE LA CALMA DIRIGETEVI VERSO L'USCITA DI EMERGENZA PIU' VICINA
- SE LE USCITE SONO BLOCCATE EVIDENZIALE LA VOSTRA PRESENZA ALLE FINESTRE
- IN CASO DI PRESENZA DI FUMI ABBASSATEVI - L'ARIA PIU' FRESCA E' VICINA AL SUOLO

## SEGNI CONVENZIONALI



- |                               |                                       |
|-------------------------------|---------------------------------------|
| ESTINTORE PORTATILE           | PERCORSO/USCITA DI EMERGENZA          |
| LANCIA ANTINCENDIO            | LOCALI DEPOSITO RIFIUTI               |
| VALVOLA DI INTERRUZIONE ACQUA | SOTTOSTAZIONE DI TRASFORMAZIONE MT/BT |
| VALVOLA DI INTERRUZIONE GAS   | LOCALE CALDAIA                        |
| QUADRO ELETTRICO              | LOCALE MACCHINA ASCENSORE             |
| COMANDO EVACUAZIONE FUMI      | GRUPPO DI VENTILAZIONE                |
| ALLARME                       | GRUPPO DI CLIMATIZZAZIONE             |

# PIANO DI SICUREZZA ANTINCENDIO

QUADRILATERO

PIANO TERRA

VOI SIETE QUI

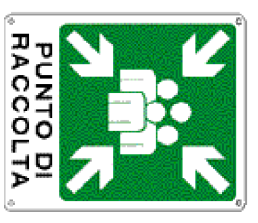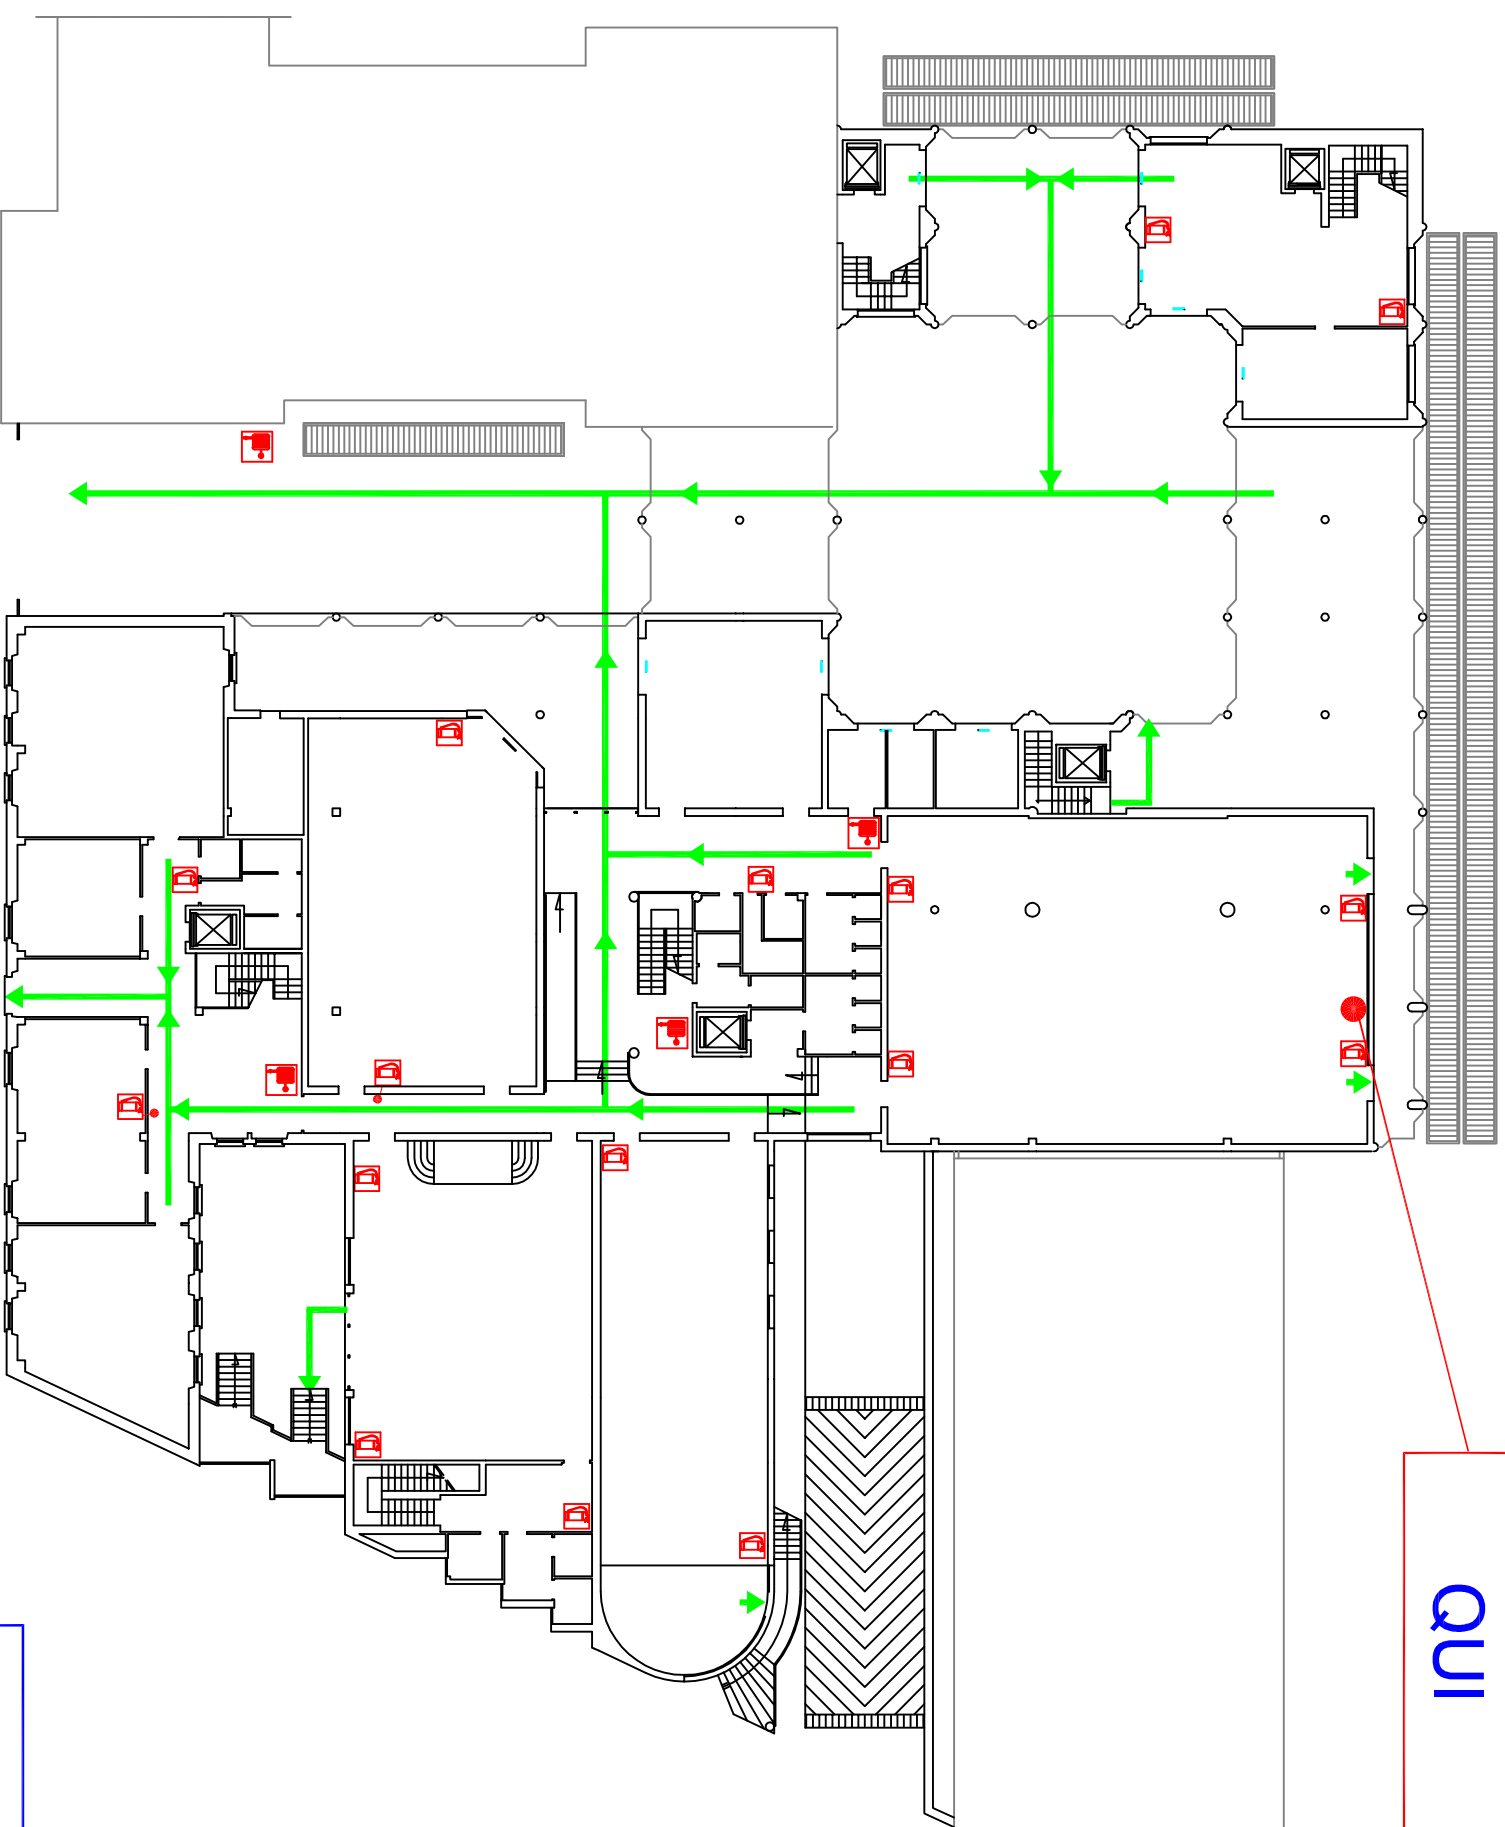

UNIVERSITA' DI SASSARI

USCITA DI EMERGENZA  
EMERGENCY EXIT  
 VIA DI FUGA  
WAY OUT  
 LOCALIZZAZIONE VOSTRA  
YOUR POSITION