

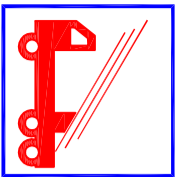
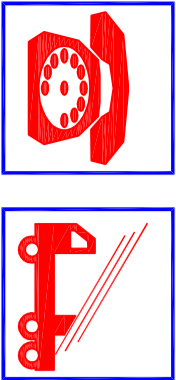
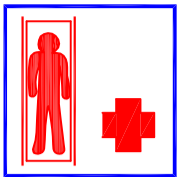


CONSEGNE GENERALI IN CASO DI INCENDIO

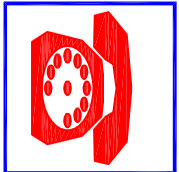


115

INCENDIO

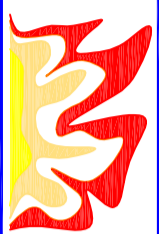


118

SOCORSO

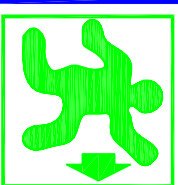

EVACUAZIONE

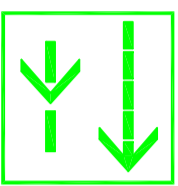

- | | |
|--|--|
| ROMPETTE IL VETRO DEL PULSANTE DI ALLARME PIU' VICINO ED AZIONATELO | AL SEGNALE ACUSTICO DI EVACUAZIONE MANTENETE LA CALMA DIRIGETEVI VERSO L'USCITA DI EMERGENZA PIU' VICINA |
| NON UTILIZZATE GLI ASCENSORI IN CASO DI INCENDIO | SE LE USCITE SONO BLOCCATE EVIDENZiate LA VOSTRA PRESENZA ALLE FINESTRE |
| PRENDETE CONOSCENZA DELLA LOCALIZZAZIONE DEGLI ESTINTORI E DEL LORO USO | IN CASO DI PRESENZA DI FUMI ABBASSATEVI - LARIA PIU' FRESCA E VICINA AL SUOLO |
| NON INGOMBRATE LE ZONE DOVE SONO UBICATI GLI ESTINTORI NON POSTEGGIATE IL VOSTRO VEICOLO VICINO ALLE PRESE ANTINCENDIO | NON FUMATE NEI LUOGHI DOVE E' AFFISSO IL SEGNALE DI DIVIETO |


SEGNI CONVENZIONALI

- | | |
|-------------------------------|---------------------------------------|
| ESTINTORE PORTATILE | PERCORSO/USCITA DI EMERGENZA |
| LANCIA ANTINCENDIO | LOCALI DEPOSITO RIFIUTI |
| VALVOLE DI INTERRUZIONE ACQUA | SOTTOSTAZIONE DI TRASFORMAZIONE MT/BT |
| VALVOLE DI INTERRUZIONE GAS | LOCALE CALDAIA |
| QUADRO ELETTRICO | LOCALE MACCHINA ASCENSORE |
| COMANDO EVACUAZIONE FUMI | GRUPPO DI VENTILAZIONE |
| ALLARME | GRUPPO DI CLIMATIZZAZIONE |

PIANO DI SICUREZZA ANTINCENDIO

VOI SIETE QUI

QUADRILATERO
PIANO TERRA

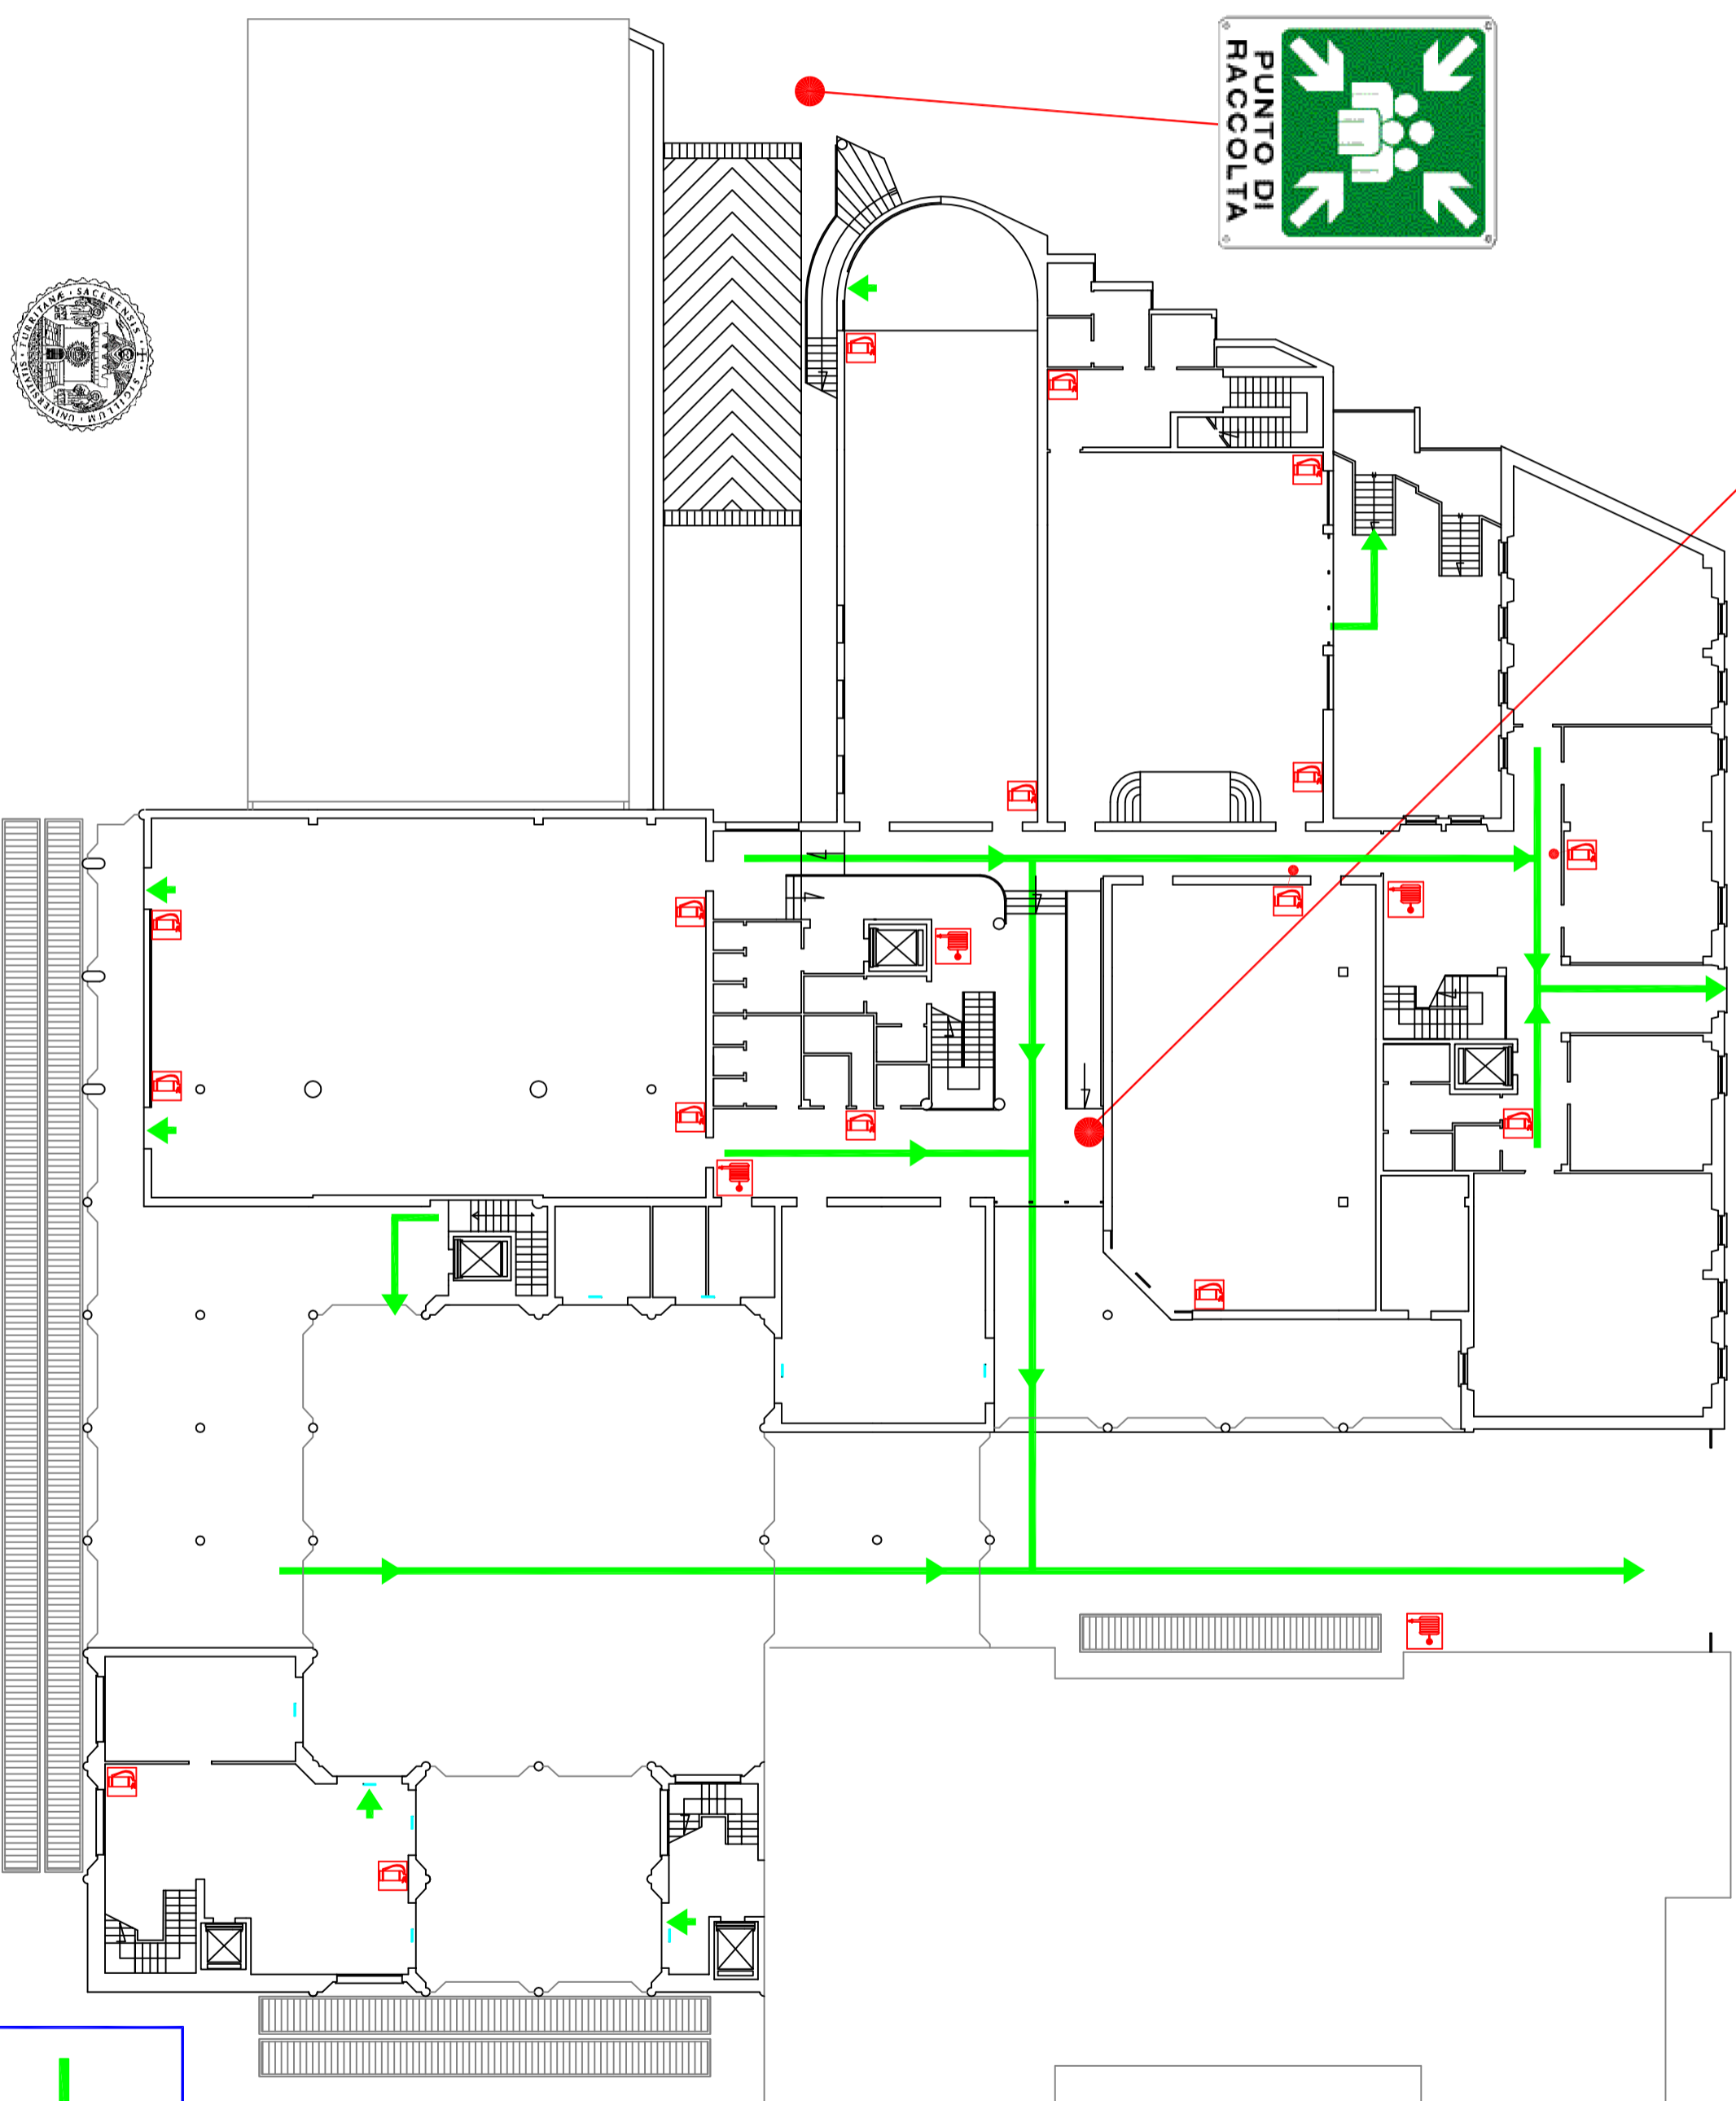

UNIVERSITA' DI SASSARI



- | |
|--|
| USCITA DI EMERGENZA
EMERGENCY EXIT |
| VIA DI FUGA
WAY OUT |
| LOCALIZZAZIONE VOSTRA
YOUR POSITION |