


## CONSEGNE GENERALI IN CASO DI INCENDIO

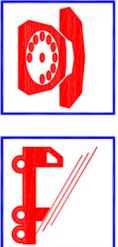

**115**

**INCENDIO**



**118**

**SOCORSO**



**EVACUAZIONE**



- ROMPETTE IL VETRO DEL PULSANTE DI ALLARME PIU' VICINO ED AZIONATELO
- NON UTILIZZATE GLI ASCENSORI IN CASO DI INCENDIO
- PRENDETE CONOSCENZA DELLA LOCALIZZAZIONE DEGLI ESTINTORI E DEL LORO USO
- NON INGOMBRATE LE ZONE DOVE SONO UBICATI GLI ESTINTORI
- NON POSTEGGIATE IL VOSTRO VEICOLO VICINO ALLE PRESE ANTINCENDIO
- NON FUMATE NEI LUOGHI DOVE E' AFFISSO IL SEGNALE DI DIVIETO
- AL SEGNALE ACUSTICO DI EVACUAZIONE MANTENETE LA CALMA
- DIRIGETEVI VERSO L'USCITA DI EMERGENZA PIU' VICINA
- SE LE USCITE SONO BLOCCATE EVIDENZIA LA VOSTRA PRESENZA ALLE FINESTRE
- IN CASO DI PRESENZA DI FUMI ABBASSATEVI - LARIA PIU' FRESCA E' VICINA AL SUOLO


## SEGNI CONVENZIONALI

- |                               |                                       |
|-------------------------------|---------------------------------------|
| ESTINTORE PORTATILE           | PERCORSO/USCITA DI EMERGENZA          |
| LANCIA ANTINCENDIO            | LOCALI DEPOSITO RIFIUTI               |
| VALVOLE DI INTERRUZIONE ACQUA | SOTTOSTAZIONE DI TRASFORMAZIONE MT/BT |
| VALVOLE DI INTERRUZIONE GAS   | LOCALE CALDAIA                        |
| QUADRO ELETTRICO              | LOCALE MACCHINA ASCENSORE             |
| COMANDO EVACUAZIONE FUMI      | GRUPPO DI VENTILAZIONE                |
| ALLARME                       | GRUPPO DI CLIMATIZZAZIONE             |

# PIANO DI SICUREZZA ANTINCENDIO

VOI SIETE QUI

QUADRILATERO  
PIANO TERRA

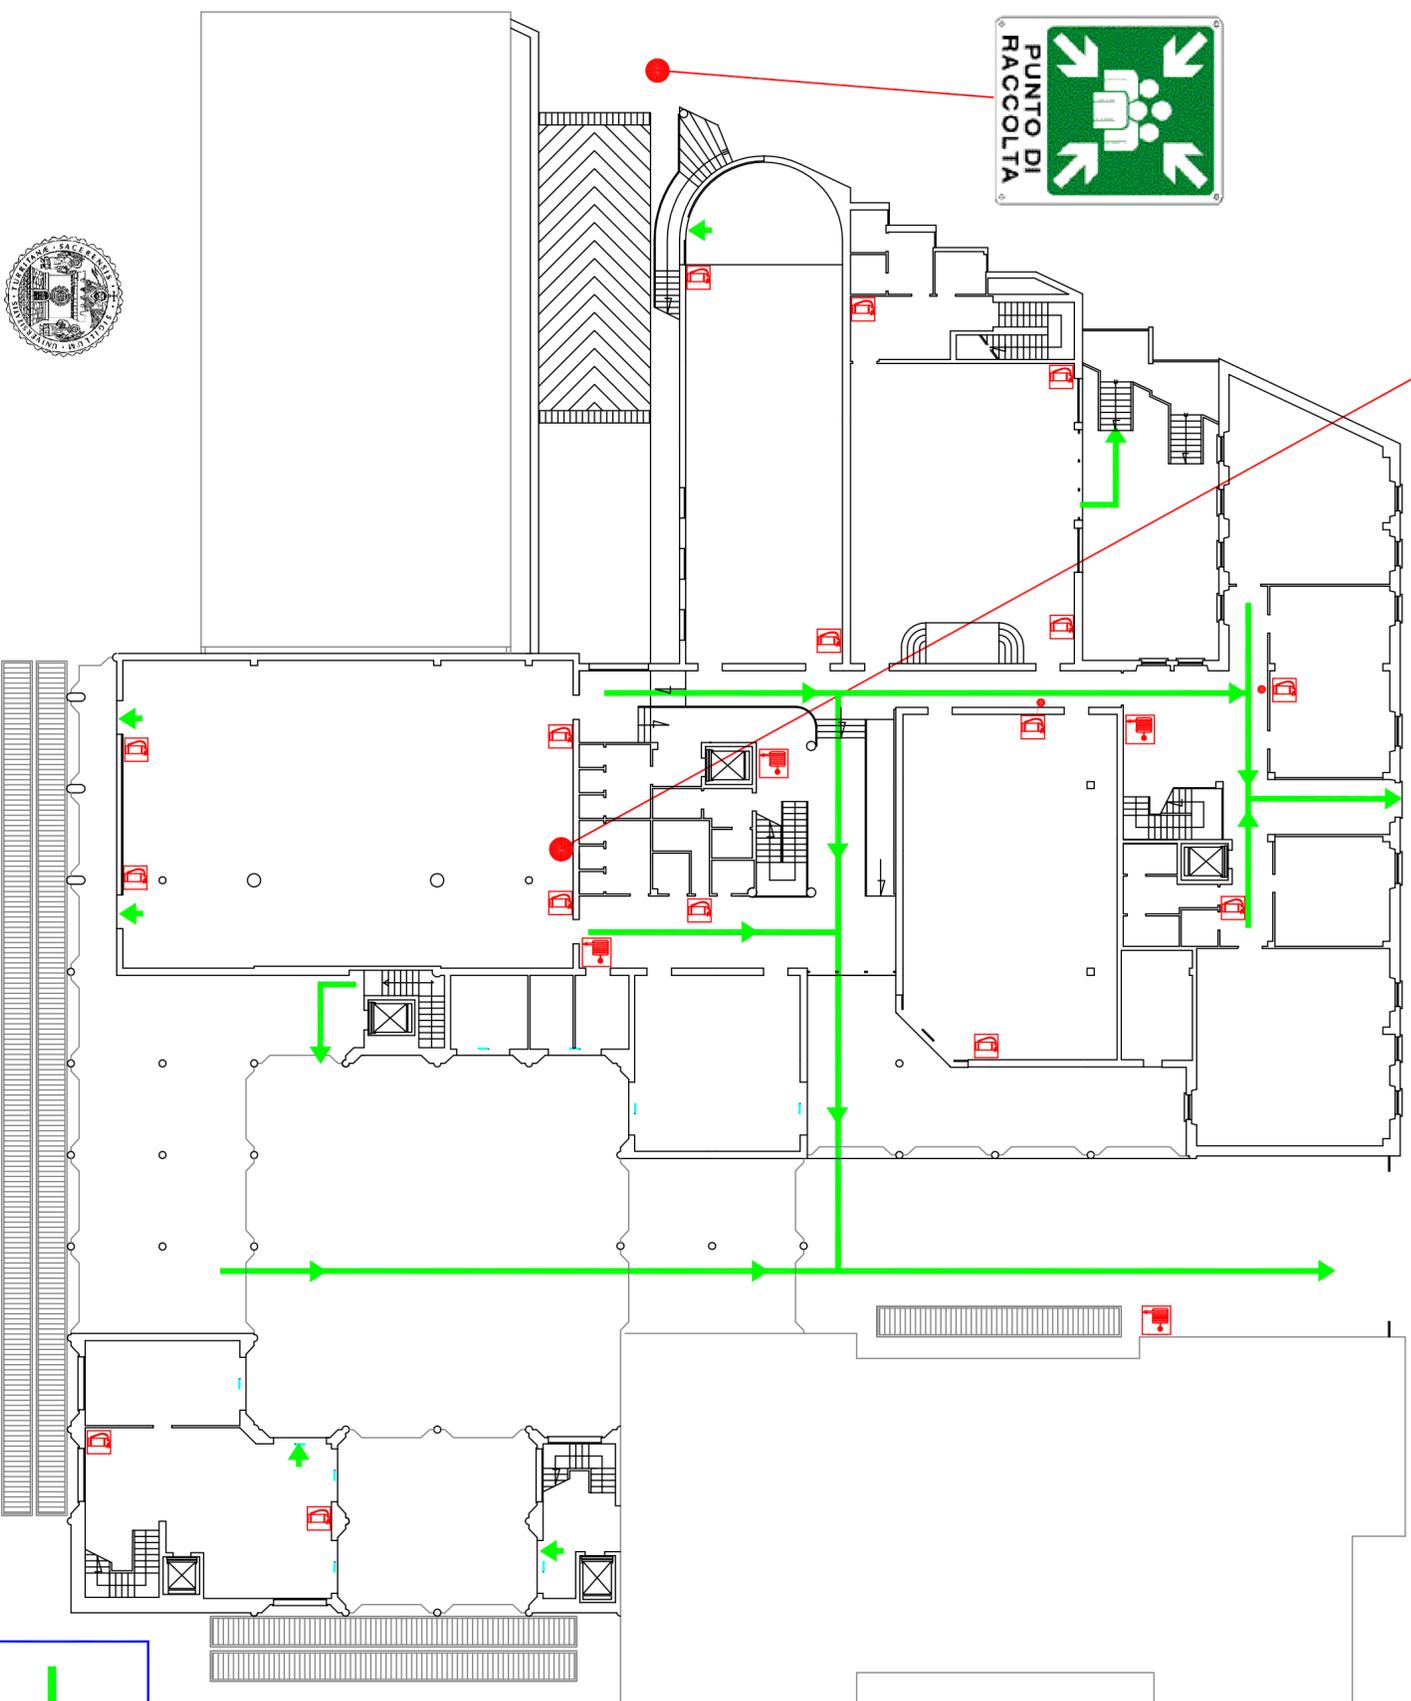

UNIVERSITA' DI SASSARI



- USCITA DI EMERGENZA  
EMERGENCY EXIT
- VIA DI FUGA  
WAY OUT
- LOCALIZZAZIONE VOSTRA  
YOUR POSITION