


## CONSEGNE GENERALI IN CASO DI INCENDIO



**115**

**INCENDIO**

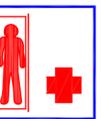

**118**

**SOCORSO**



**EVACUAZIONE**



- |   |  |
|---|--|
| ROMPETTE IL VETRO DEL PUSANTE DI ALLARME PIU' VICINO ED AZIONATELO      | AL SEGNALE ACUSTICO DI EVACUAZIONE MANTENETE LA CALMA DIRIGETEVI VERSO L'USCITA DI EMERGENZA PIU' VICINA |
| NON UTILIZZATE GLI ASCENSORI IN CASO DI INCENDIO                        | SE LE USCITE SONO BLOCCATE EVIDENZIAE LA VOSTRA PRESENZA ALLE FINESTRE                                   |
| PRENDETE CONOSCENZA DELLA LOCALIZZAZIONE DEGLI ESTINTORI E DEL LORO USO | IN CASO DI PRESENZA DI FUMI ABBASSATEVI - LARIA PIU' FRESCA E VICINA AL SUOLO                            |
| NON INGOMBRATE LE ZONE DOVE SONO UBICATI GLI ESTINTORI                  | NON POSTEGGIATE IL VOSTRO VEICOLO VICINO ALLE PRESE ANTINCENDIO  |
| NON FUMATE NEI LUOGHI DOVE E' AFFISSO IL SEGNALE DI DIVIETO             |  |

## SEGNI CONVENZIONALI


- |                               |                                       |
|-------------------------------|---------------------------------------|
| ESTINTORE PORTATILE           | PERCORSO/USCITA DI EMERGENZA          |
| LANCIA ANTINCENDIO            | LOCALI DEPOSITO RIFIUTI               |
| VALVOLE DI INTERRUZIONE ACQUA | SOTTOSTAZIONE DI TRASFORMAZIONE MT/BT |
| VALVOLE DI INTERRUZIONE GAS   | LOCALE CALDAIA                        |
| QUADRO ELETTRICO              | LOCALE MACCHINA ASCENSORE             |
| COMANDO EVACUAZIONE FUMI      | GRUPPO DI VENTILAZIONE                |
| ALLARME                       | GRUPPO DI CLIMATIZZAZIONE             |

# PIANO DI SICUREZZA ANTINCENDIO


QUADRILATERO

PIANO TERRA

VOI SIETE  
QUI

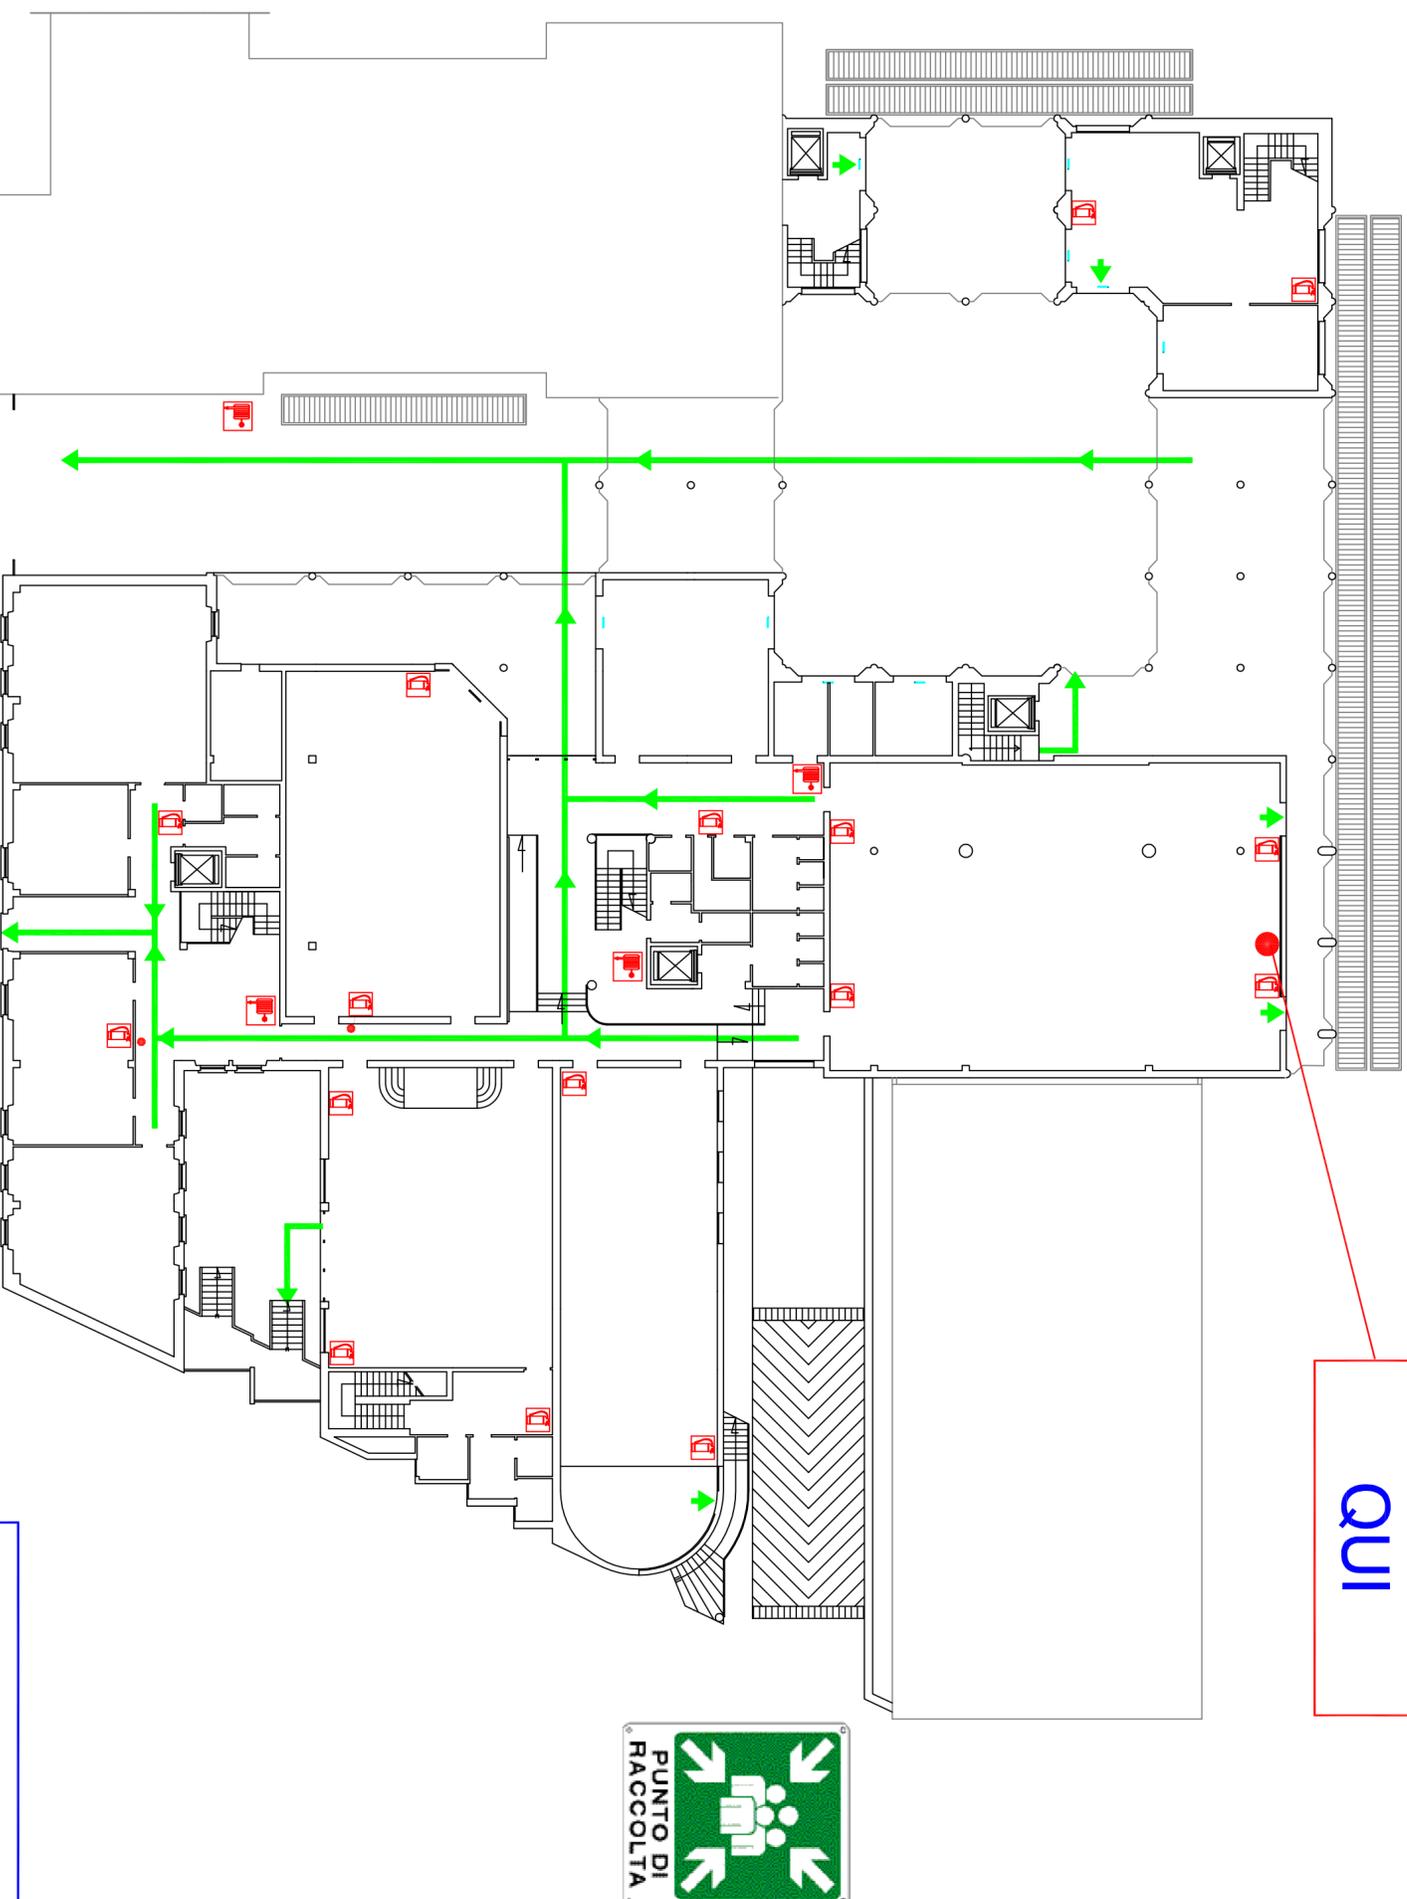

UNIVERSITA' DI SASSARI

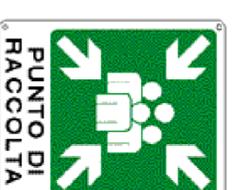

- |  |
|--|
| USCITA DI EMERGENZA<br>EMERGENCY EXIT  |
| VIA DI FUGA<br>WAY OUT                 |
| LOCALIZZAZIONE VOSTRA<br>YOUR POSITION |