





LIV. -2		1° SOTTOPIANO PIANDANNA 2	tot	
n.	Id	mq	mq	
AREA 7 - LOCALI TECNICI			2.092,37	
01	CABINA ENEL	25,90		
02	LOCALE MISURE	5,37		
03	LOCALE TECNICO	28,73		
04	DEPOSITO UNIVERSITA	301,47		
05	CORRIDOIO	93,62		
06	LOCALE UTA	119,00		
07	DEPOSITO BIBLIOTECA	400,00		
08	LOCALE UTA	182,24		
09	CORRIDOIO	102,50		
09.1	CORRIDOIO	24,90		
09.2	CORRIDOIO	49,91		
09A	FILTRO	9,87		
09B	BAGNO	10,87		
10	CORRIDOIO	74,36		
11	ATRIO SCALE	16,35		
12	RIPOSTIGLIO	9,33		
13	RIPOSTIGLIO	7,10		
14	CORRIDOIO	140,46		
15	LOCALI TECNICI	142,00		
16	CABINA DI	75,08		
17	LOCALE UPS - BATTERIE	38,00		
18	LOCALE TECNICO	105,00		
19	VANO SOTTO SCALA	7,79		
20	LOCALE TOMBATO			
21	RIPOSTIGLIO	4,38		
22	ATRIO SCALA	36,00		
0.06	FILTRO	4,66		
23	CAVEDIO TECNICO	52,18		
63	COLLEGAMENTO	25,30		
BIBLIOTECA - MUSEO			792,15	
40A	DEPOSITO	182,50		
25	LOCALE TECNICO	10,06		
26	RECEPTION	11,59		
27	UFFICIO	26,84		
28	CAVEDIO	3,94		
29	ATRIO SCALE	76,00		
29A	SCALA	19,06		
30	RIPOSTIGLIO	3,13		
31	CAVEDIO	3,94		
32	BAGNO	7,60		
33	USCITA	13,10		
33A	BAGNO	7,50		
33B	BAGNO	4,30		
34	WC	7,27		
35	WC	7,06		
36	WC DISABILI	3,79		
37A	BAGNO	10,65		
37B	RIPOSTIGLIO	7,25		
38	BIBLIOTECA	279,25		
0.07	FILTRO	4,40		
39	CORRIDOIO	31,07		
40B	DEPOSITO	65,55		
0.01	FILTRO	6,20		
DIPARTIMENTI			1.042,19	
41	VANO SOTTO SCALA	8,72		
42	ATRIO SCALA	43,04		
0.02	FILTRO	6,20		
43	WC UOMINI	11,18		
44	WC DONNE	11,33		
45	WC DISABILI	2,73		
46	RIPOSTIGLIO	2,60		
47	SPETTROFOTOMETRO	30,91		
48	HPLC	15,40		
49	LABORATORIO DIDATTICO	81,00		
50	CORRIDOIO	86,00		
51	ULTRAFREEZER	50,00		
51A	CRIOGENICA	9,00		
52	CAVEDIO	19,00		
53	REAGENTARIO	9,36		
53A	REAGENTARIO	4,42		
54	BIOLOGIA SPAZIALE	26,20		
55	MILLIQ	16,20		
56	CAMPIONI	16,21		
57	MICROSCOPIA	16,12		
58	ACQUISIZIONE	36,73		
59	VANO SOTTO SCALA	8,68		
0.03	FILTRO	6,20		
60	ATRIO SCALA	38,15		
61	RIPOSTIGLIO	2,06		
0.04	FILTRO	3,67		
62	RIPOSTIGLIO	2,00		
64	WC UOMINI	11,18		
65	WC DONNE	10,85		
66	WC DISABILI	2,72		
67	RIPOSTIGLIO	2,41		
68	GUARDAROBA	11,70		
70	GUARDAROBA	13,17		
71	WC	3,73		
71A	WC	3,28		
72	INCUBATORI	29,25		
73	MAGAZZINO	15,70		
74	MAGAZZINO	15,71		
75	STANZA LETTORI	32,30		
76	CORRIDOIO	85,17		
0.05	FILTRO	3,70		
77	MAGAZZINO	36,65		
78	REAGENTARIO	15,26		
79	RELAX AREA	16,50		
80	TERMOCICLATORI	23,20		
81	CAVEDIO	19,00		
82	STANZA PROGETTO PIA	33,21		
83	STANZA PROGETTO PATH	59,59		
84	VANO SOTTO SCALA	6,93		
85	ATRIO SCALA	27,87		
ORTO BOTANICO			219,05	
0.06	FILTRO	3,65		
86	SPOGLIATOIO	30,29		
87	SPOGLIATOIO	30,75		
88	SPAZIO POLIFUNZIONALE	19,05		
90	CORRIDOIO	54,30		
91	LABORATORIO1	35,51		
92	LABORATORIO2	45,50		
tot		4.145,76	4.145,76	

LIV. -3		2° SOTTOPIANO PIANDANNA 2	tot	
n.	Id	mq	mq	
DEPOSITI			371,19	
01	DEPOSITO	89,56		
02	DEPOSITO	91,60		
03	DEPOSITO	43,88		
04	DEPOSITO	22,56		
05	DEPOSITO	38,62		
06	DEPOSITO	84,97		
LOCALI TECNICI			482,02	
07	LOCALE TECNICO	352,25		
08	ATRIO	82,05		
09	FILTRO	2,28		
10	FILTRO	5,50		
11	LOCALE TECNICO	13,23		
12	LOCALE TECNICO	18,45		
13	LOCALE TECNICO	8,26		
tot		853,21	853,21	

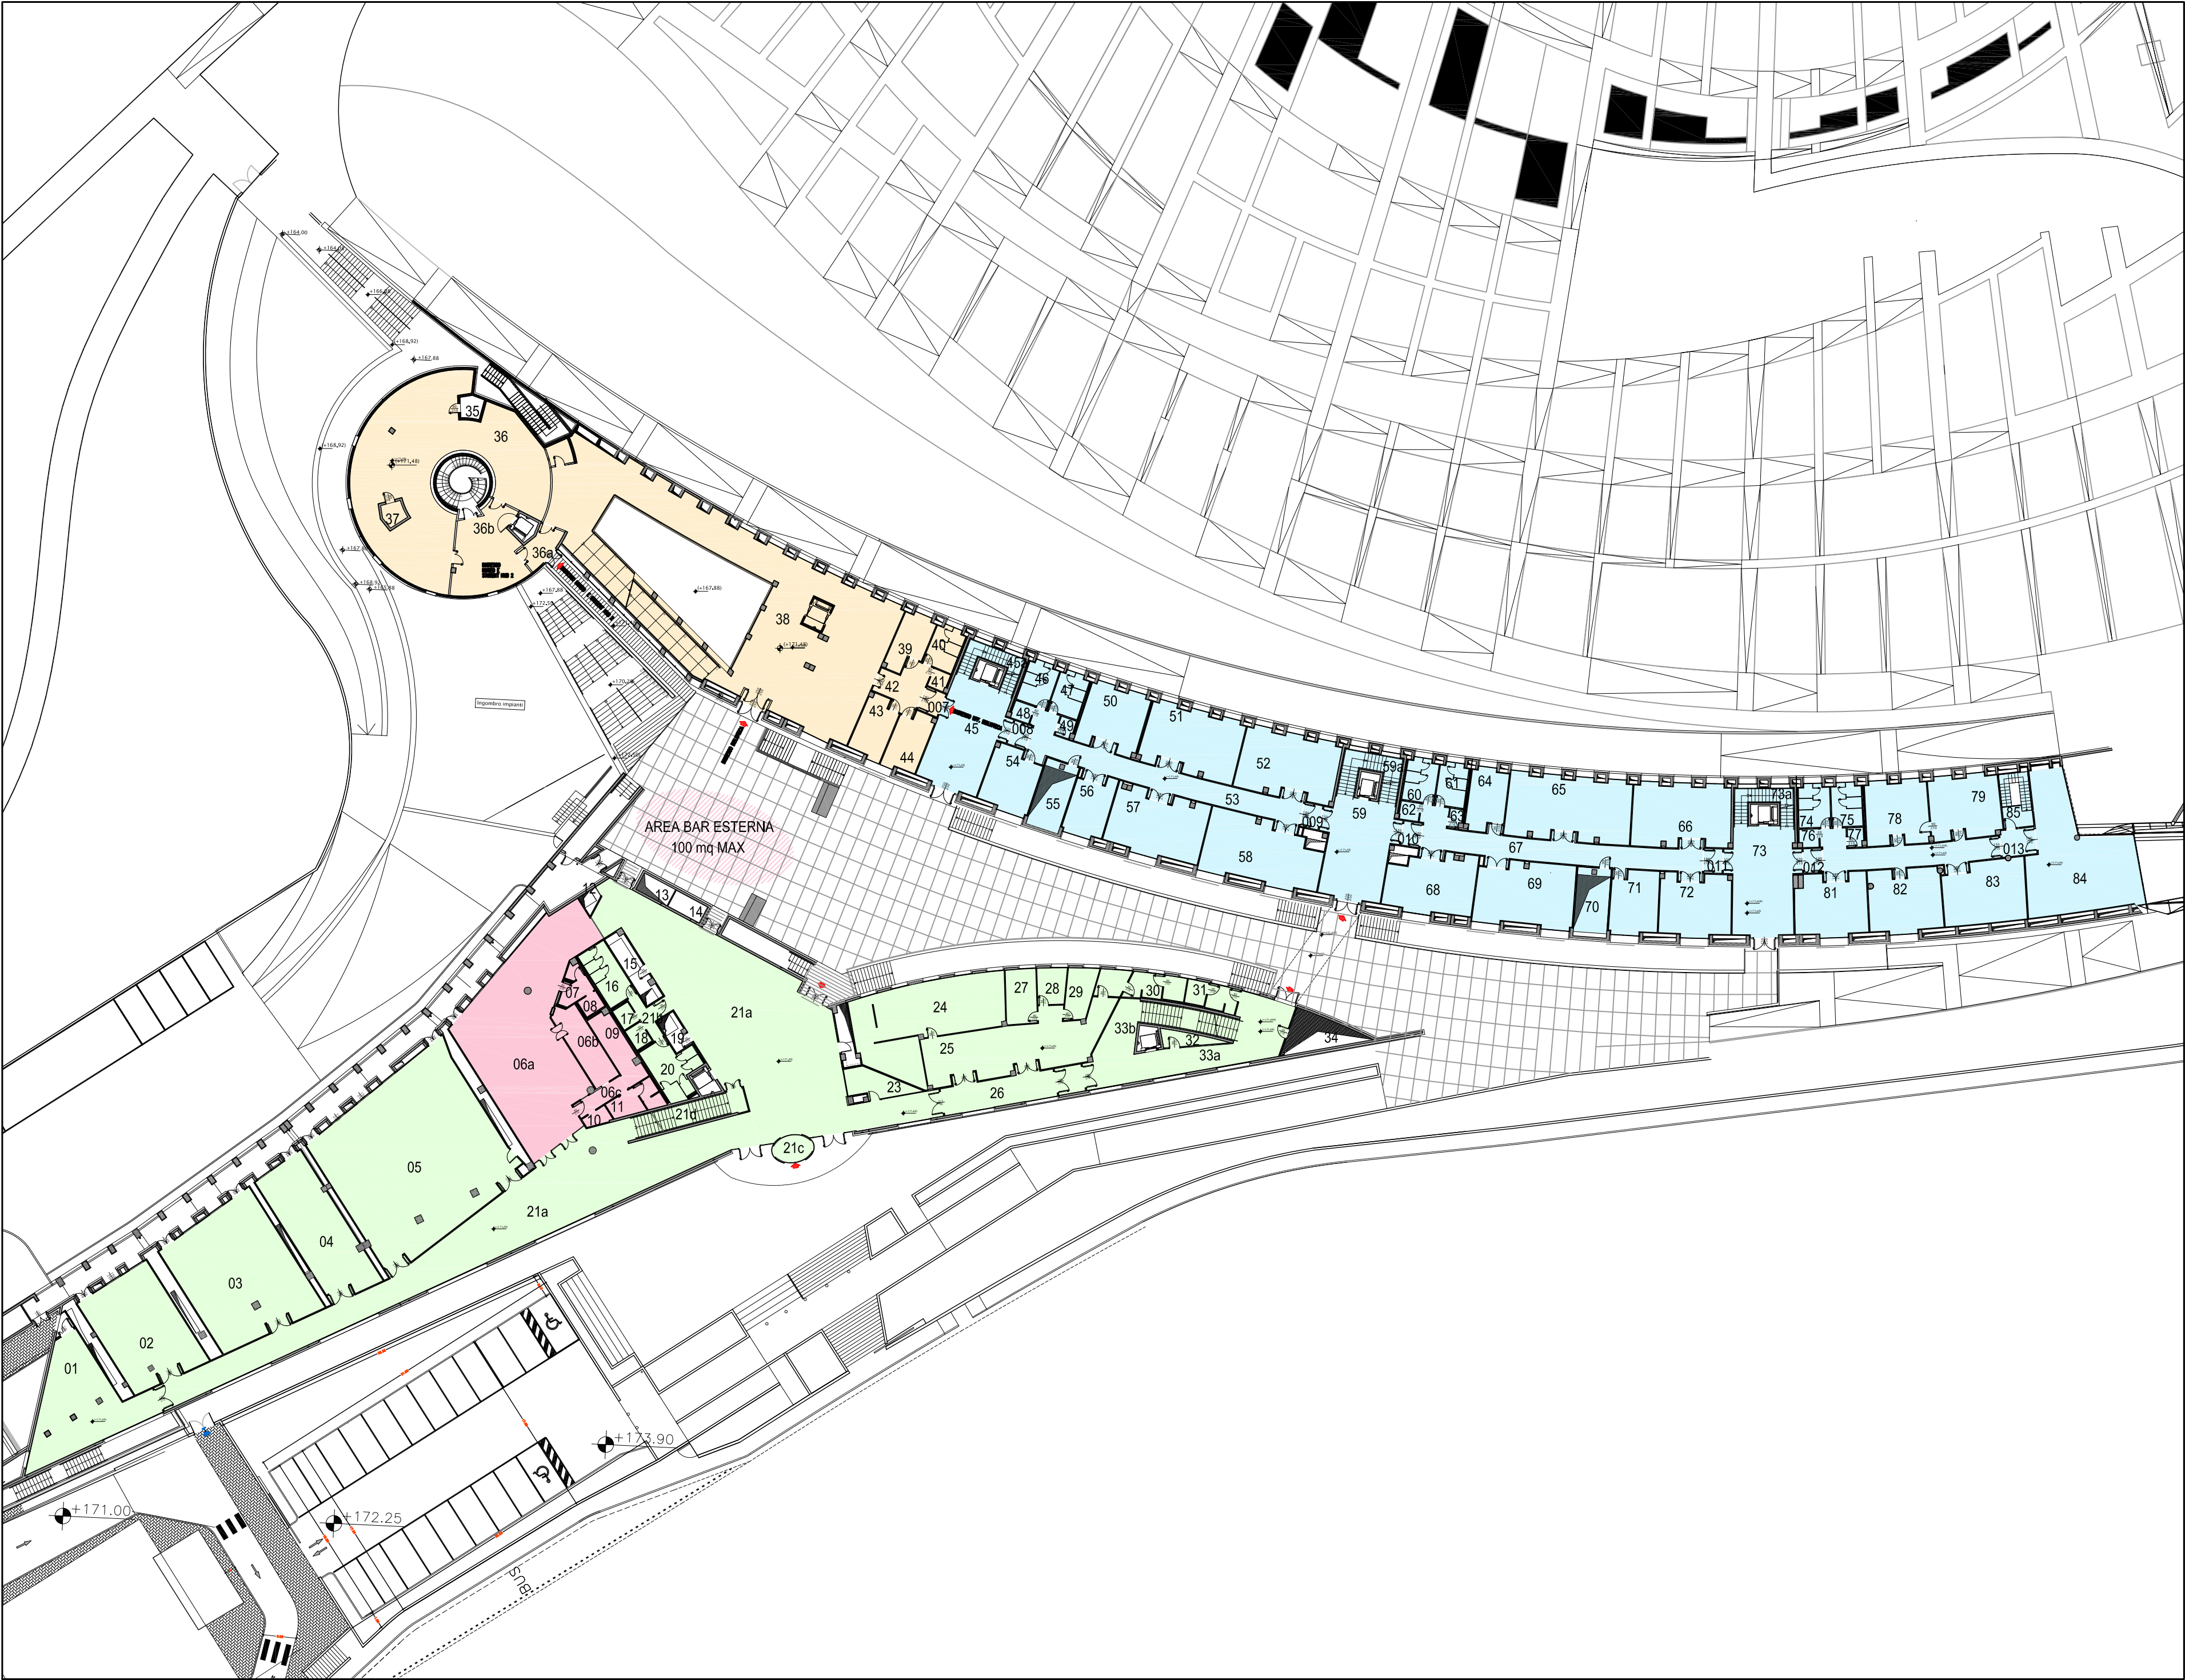


LIV. -1		PIANO TERRA PIANDANNA 2		tot		
n.	Id	mq	mq			
AREA 7 - AULE						
01	SPAZIO POLIFUNZIONALE	75,25	1.567,05			
02	AULA H	76,40				
03	AULA G	122,60				
04	AULA F	68,15				
05	AULA E	225,50				
12/13/14 CAVEDIO TOMBATO						
15	CAVEDIO	12,28				
16	WC UOMINI	16,15				
17	WC DISABILI	3,48				
18	WC DISABILI	3,38				
19	CAVEDIO	5,87				
20	WC DONNE	19,80				
21a	ATRIO	514,55				
21b	CORRIDOIO	6,00				
21c	BUSSELA	7,95				
21d	SCALA	21,85				
22	CAVEDIO	7,20				
23	GUARDIANA	13,06				
24	UFFICIO	88,80				
25	ATRIO	74,30				
26	CORRIDOIO	37,90				
27	UFFICIO	14,38				
28	UFFICIO	8,90				
29	UFFICIO	11,80				
30	WC DONNE	18,80				
31	WC UOMINI	10,80				
32	RIPOSTIGLIO	6,00				
33a	ATRIO SCALA	77,10				
33b	SCALA	19,00				
34	CAVEDIO TOMBATO	0,00				
BAR						
6a	BAR	168,20		235,92		
6b	CUCINA	20,10				
6c	CORRIDOIO	7,40				
07	WC	7,60				
08	WC	3,20				
09	RETRO BAR	15,30				
10	LAVAMANI	3,12				
11	SPOGLIATOI	11,00				
BIBLIOTECA						
35	CAVEDIO	3,97	668,92			
36	STUDENT HUB 2	203,50				
36a	INGRESSO	9,50				
36b	ATRIO	44,70				
38	BIBLIOTECA	319,00				
37	CAVEDIO	3,97				
39	SALA RIUNIONI	15,04				
40	WC	11,08				
41	WC DISABILI	2,80				
42	CORRIDOIO	16,95				
43	UFFICIO	17,02				
44	UFFICIO	17,09				
0.07	FILTRO	4,30				
DIPARTIMENTI						
45	ATRIO SCALA	74,41		1.455,81		
45A	SCALA	13,20				
0.08	FILTRO	3,83				
46	WC UOMINI	11,18				
47	WC DONNE	11,33				
48	WC DISABILI	2,92				
49	RIPOSTIGLIO	2,44				
50	BIOLOGIA CELLULARE	31,01				
51	GLOBOLOGIA BIOL. VASC.	50,63				
52	EMMOLOGOPATIE E MITOG.	50,24				
53	CORRIDOIO	79,32				
54	COLTURE CELLULARI	25,37				
55	CAVEDIO	19,00				
56	COLTURE CELLULARI	19,50				
57	NEUROBIOLOGIA MOLECOLARE	47,41				
58	FISIOLOGIA GENERALE	57,66				
0.09	FILTRO	3,83				
59	ATRIO SCALA	76,87				
59A	SCALA	17,95				
0.10	FILTRO	3,80				
60	WC UOMINI	11,18				
61	WC DONNE	10,79				
62	WC DISABILI	3,00				
63	RIPOSTIGLIO	2,01				
64	PATOGENI EUKARIOTI	18,53				
65	PATOGENI ENTERICI E MICROB.	64,26				
66	MYCOBACTERIA	50,17				
67	CORRIDOIO	77,90				
68	NEUROVIROLOGIA	40,39				
69	PATOGENI EUKARIOTI	50,98				
70	CAVEDIO	19,00				
71	IMMUNO FARMACO BIOLOGIA	24,66				
72	MYCOBACTERIA	35,26				
73	SCALA	13,27				
0.11	FILTRO	3,83				
73	ATRIO SCALA	61,23				
0.12	FILTRO	3,83				
74	WC UOMINI	11,14				
75	WC DONNE	11,24				
76	WC DISABILI	2,75				
77	RIPOSTIGLIO	2,98				
78	UFFICIO	32,68				
79	UFFICIO	35,89				
0.13	FILTRO	7,92				
80	CORRIDOIO	45,00				
81	UFFICIO	33,70				
82	UFFICIO	37,98				
83	RIPOSTIGLIO	41,49				
84	SALA POLIFUNZIONALE	94,00				
85	SCALA	6,85				
		tot	3.927,70	3.927,70		

- BIBLIOTECA / MUSEO / STUDENT HUB
- AULE / AREA 7
- DIPARTIMENTI
- AREA BAR
- ORTO BOTANICO
- AREE TECNICHE

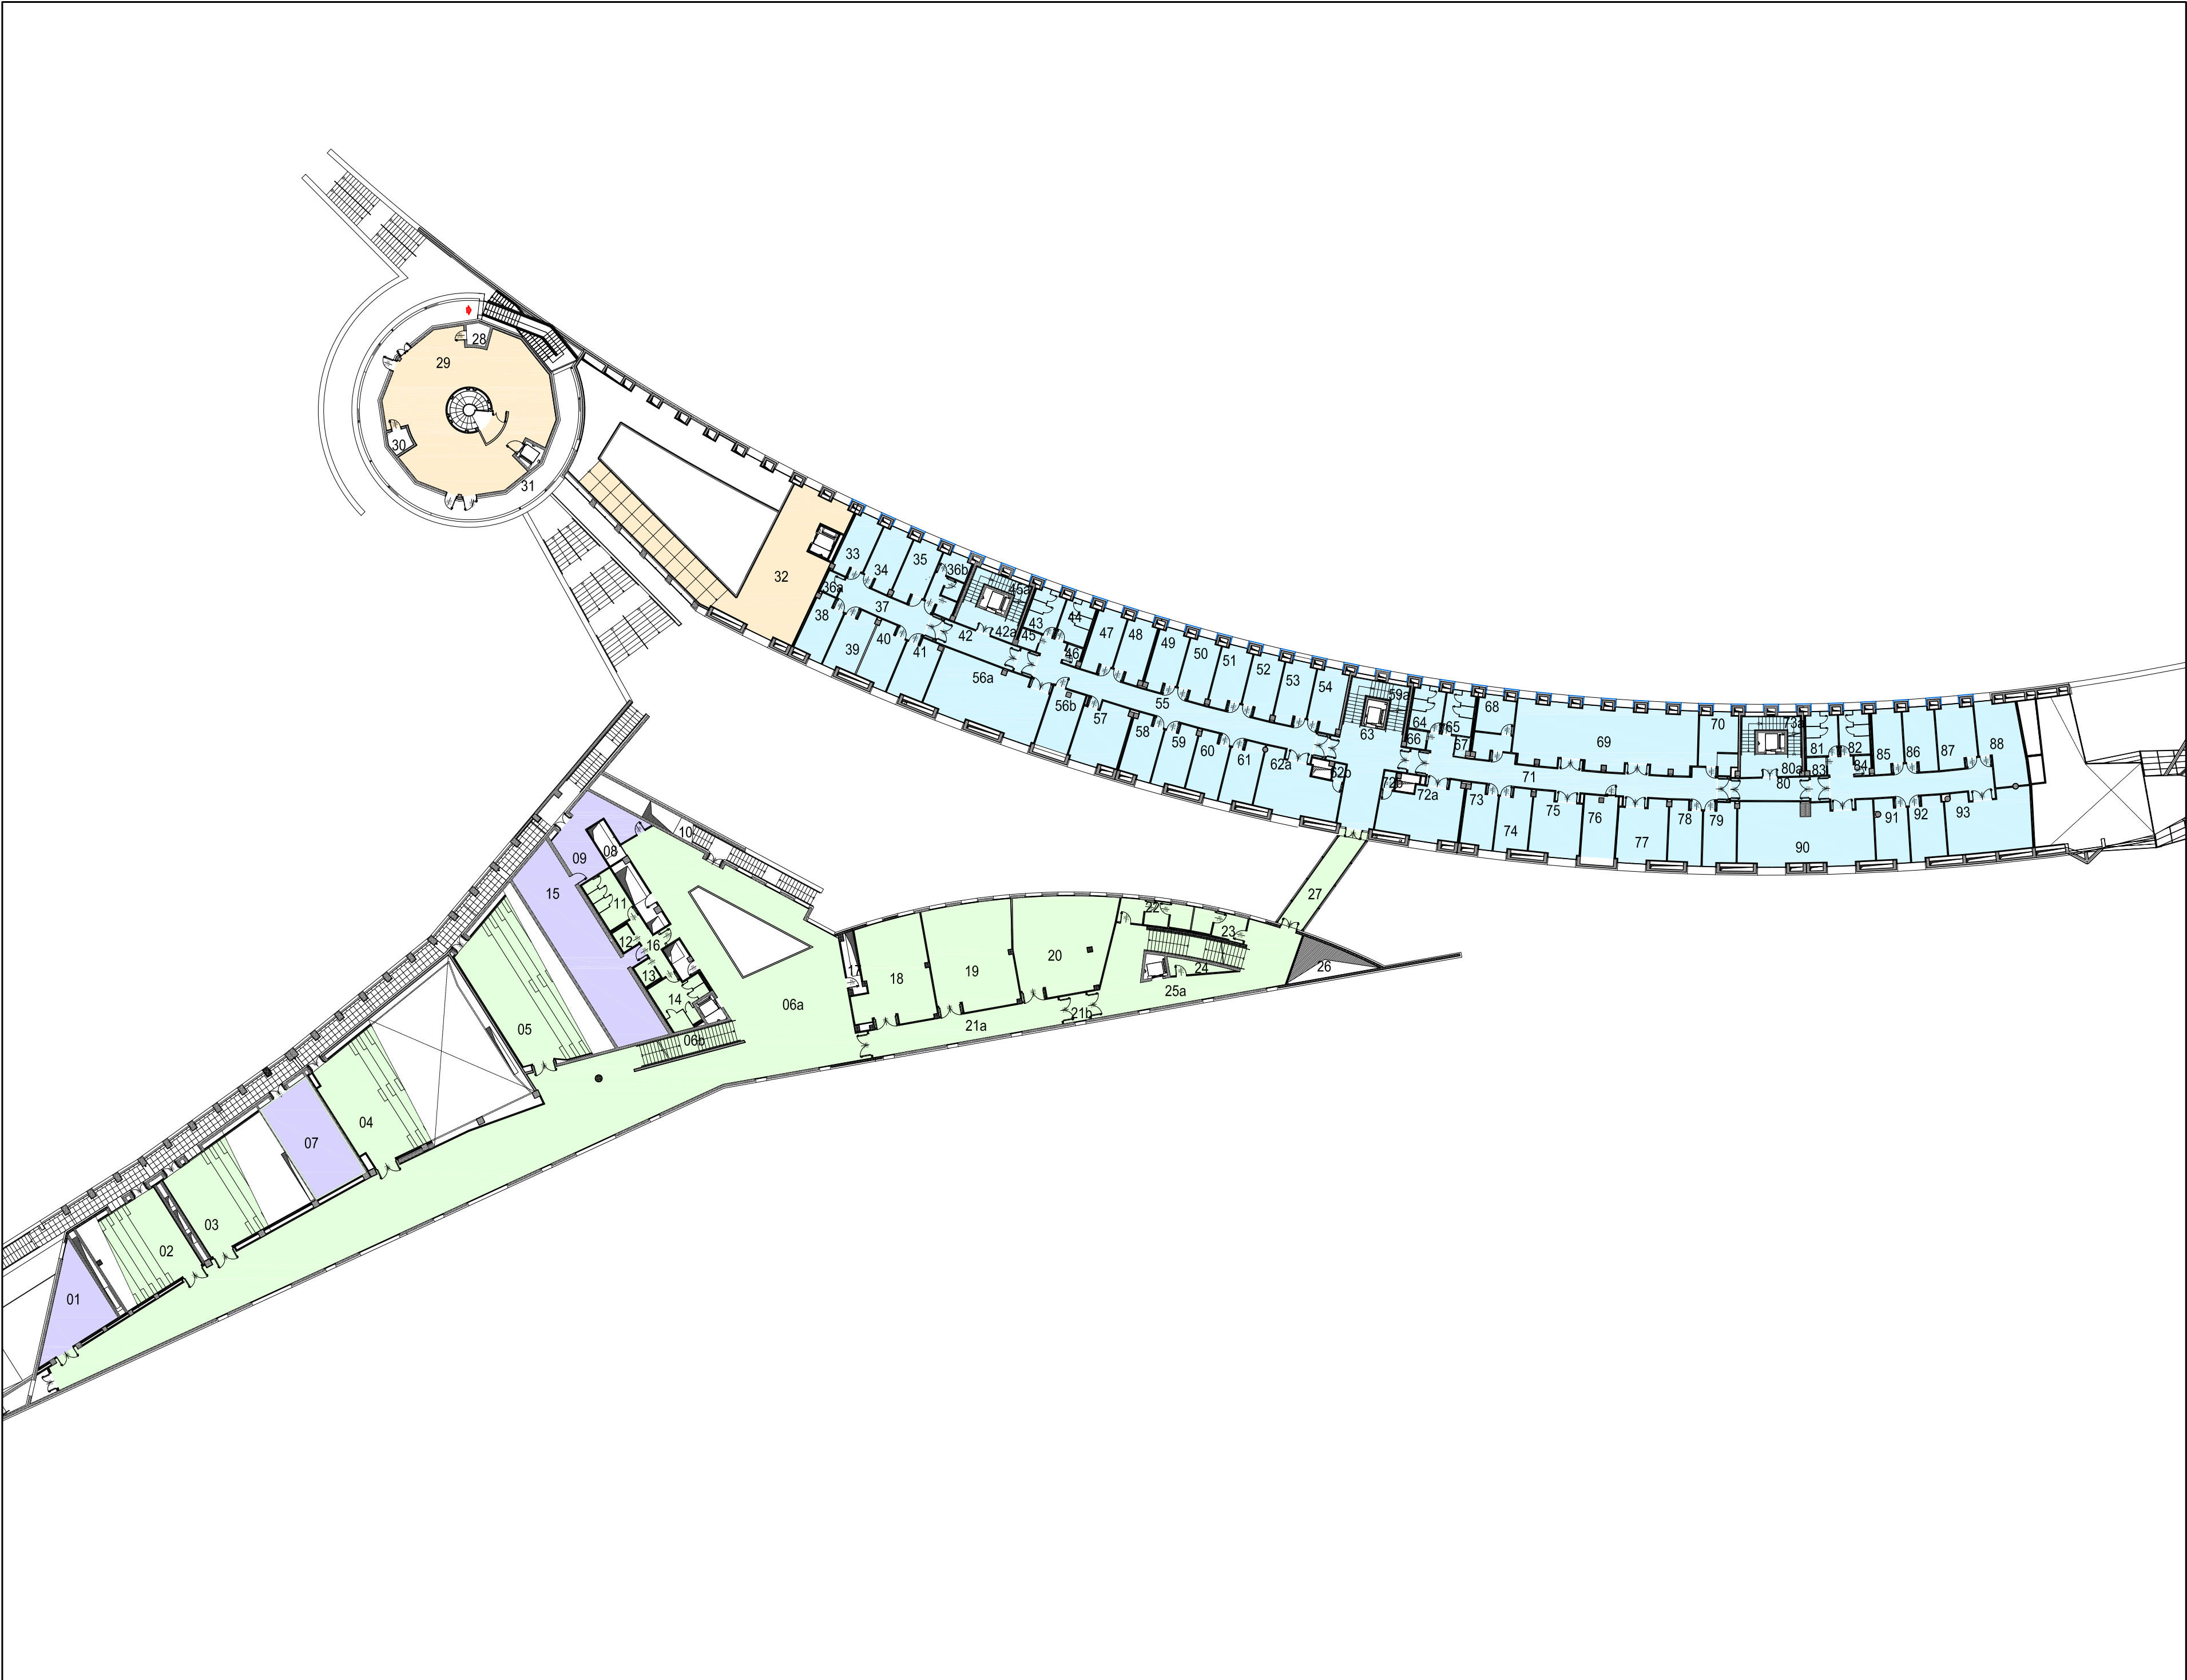


LIV. 0	PIANO PRIMO PIANDANNA 2		tot
n.	Id	mq	mq
AREA 7 - AULE			2.051,87
01	LOCALE TECNICO	38,30	
02	AULA D	107,60	
03	AULA C	151,40	
04	AULA B	205,50	
05	AULA A	283,40	
06a	ATRIO SCALA	571,00	
06b	SCALA	18,90	
07	RIPOSTIGLIO	51,70	
08	CAVEDIO	19,50	
09	RIPOSTIGLIO	33,40	
10	CAVEDIO TOMBATO		
11	WC UOMINI	15,05	
12	WC DISABILI	3,40	
13	WC DISABILI	3,40	
14	WC DONNE	18,30	
15	RIPOSTIGLIO	95,70	
16	DISIMPEGNO	9,45	
17	CAVEDIO TOMBATO		
18	AULA I	60,80	
19	AULA L	74,85	
20	AULA M	77,00	
21a	CORRIDOIO	51,30	
21b	FILTRO	6,75	
22	WC DONNE	15,00	
23	WC UOMINI	11,30	
24	RIPOSTIGLIO	6,10	
25a	ATRIO SCALA	79,45	
25b	SCALA	16,95	
26	CAVEDIO TOMBATO		
27	COLLEGAMENTO	24,37	
MUSEO / BIBLIOTECA			432,37
28	CAVEDIO	3,97	
29	MUSEO	166,78	
30	CAVEDIO	3,97	
31	TERRAZZA	129,65	
32	BIBLIOTECA RAMPA	128,00	
DIPARTIMENTI			1.537,95
33	UFFICIO	14,92	
34	UFFICIO	15,89	
35	UFFICIO	15,89	
36a	RIPOSTIGLIO	3,14	
36b	BAGNI	14,40	
37	CORRIDOIO	26,37	
38	UFFICIO	15,53	
39	UFFICIO	16,51	
40	UFFICIO	16,51	
41	UFFICIO	17,98	
42	ATRIO SCALA	42,91	
42a	ATRIO SCALA	11,73	
45A	SCALA	13,20	
43	WC UOMINI	11,44	
44	WC DONNE	11,07	
45	WC DISABILI	2,95	
46	RIPOSTIGLIO	2,44	
47	LOCALE COPIE	14,95	
48	UFFICIO	15,37	
49	UFFICIO	15,49	
50	UFFICIO	15,89	
51	UFFICIO	15,89	
52	UFFICIO	15,89	
53	UFFICIO	15,89	
54	UFFICIO	16,21	
55	CORRIDOIO	83,91	
56a	SPAZIO POLIFUNZIONALE	59,41	
56b	CAVEDIO	19,00	
57	UFFICIO	24,95	
58	UFFICIO	16,10	
59	UFFICIO	16,51	
59a	SCALA	17,95	
60	UFFICIO	16,51	
61	UFFICIO	16,56	
62a	LABORATORIO 2	35,59	
62b	RIPOSTIGLIO	1,68	
63	ATRIO SCALA	44,83	
64	WC UOMINI	10,77	
65	WC DONNE	10,03	
66	WC DISABILI	2,93	
67	RIPOSTIGLIO	1,99	
68	STERILIZZAZIONE	11,26	
69	LABORATORIO	92,63	
70	REAGENTARIO	18,93	
71	CORRIDOIO	85,05	
72a	SPAZIO POLIFUNZIONALE	35,02	
72b	RIPOSTIGLIO	1,75	
73	STANZA 1	15,93	
74	STANZA 2	16,49	
75	LAB. STRUMENTAZIONI	24,45	
76	CAVEDIO	19,00	
77	UFFICIO	24,41	
78	UFFICIO	16,51	
79	UFFICIO	16,36	
80	ATRIO SCALA	40,72	
80A	ATRIO SCALA	11,99	
73A	SCALA	13,27	
81	WC UOMINI	11,53	
82	WC DONNE	10,87	
83	WC DISABILI	2,82	
84	RIPOSTIGLIO	2,62	
85	UFFICIO	14,92	
86	UFFICIO	16,00	
87	UFFICIO	19,55	
88	UFFICIO	29,11	
89	CORRIDOIO	85,06	
90	SPAZIO POLIFUNZIONALE	69,08	
91	UFFICIO	16,33	
92	UFFICIO	17,71	
93	RIPOSTIGLIO	41,81	
tot		4.022,19	4.022,19

- BIBLIOTECA / MUSEO / STUDENT HUB
- AULE / AREA 7
- DIPARTIMENTI
- AREA BAR
- ORTO BOTANICO
- AREE TECNICHE

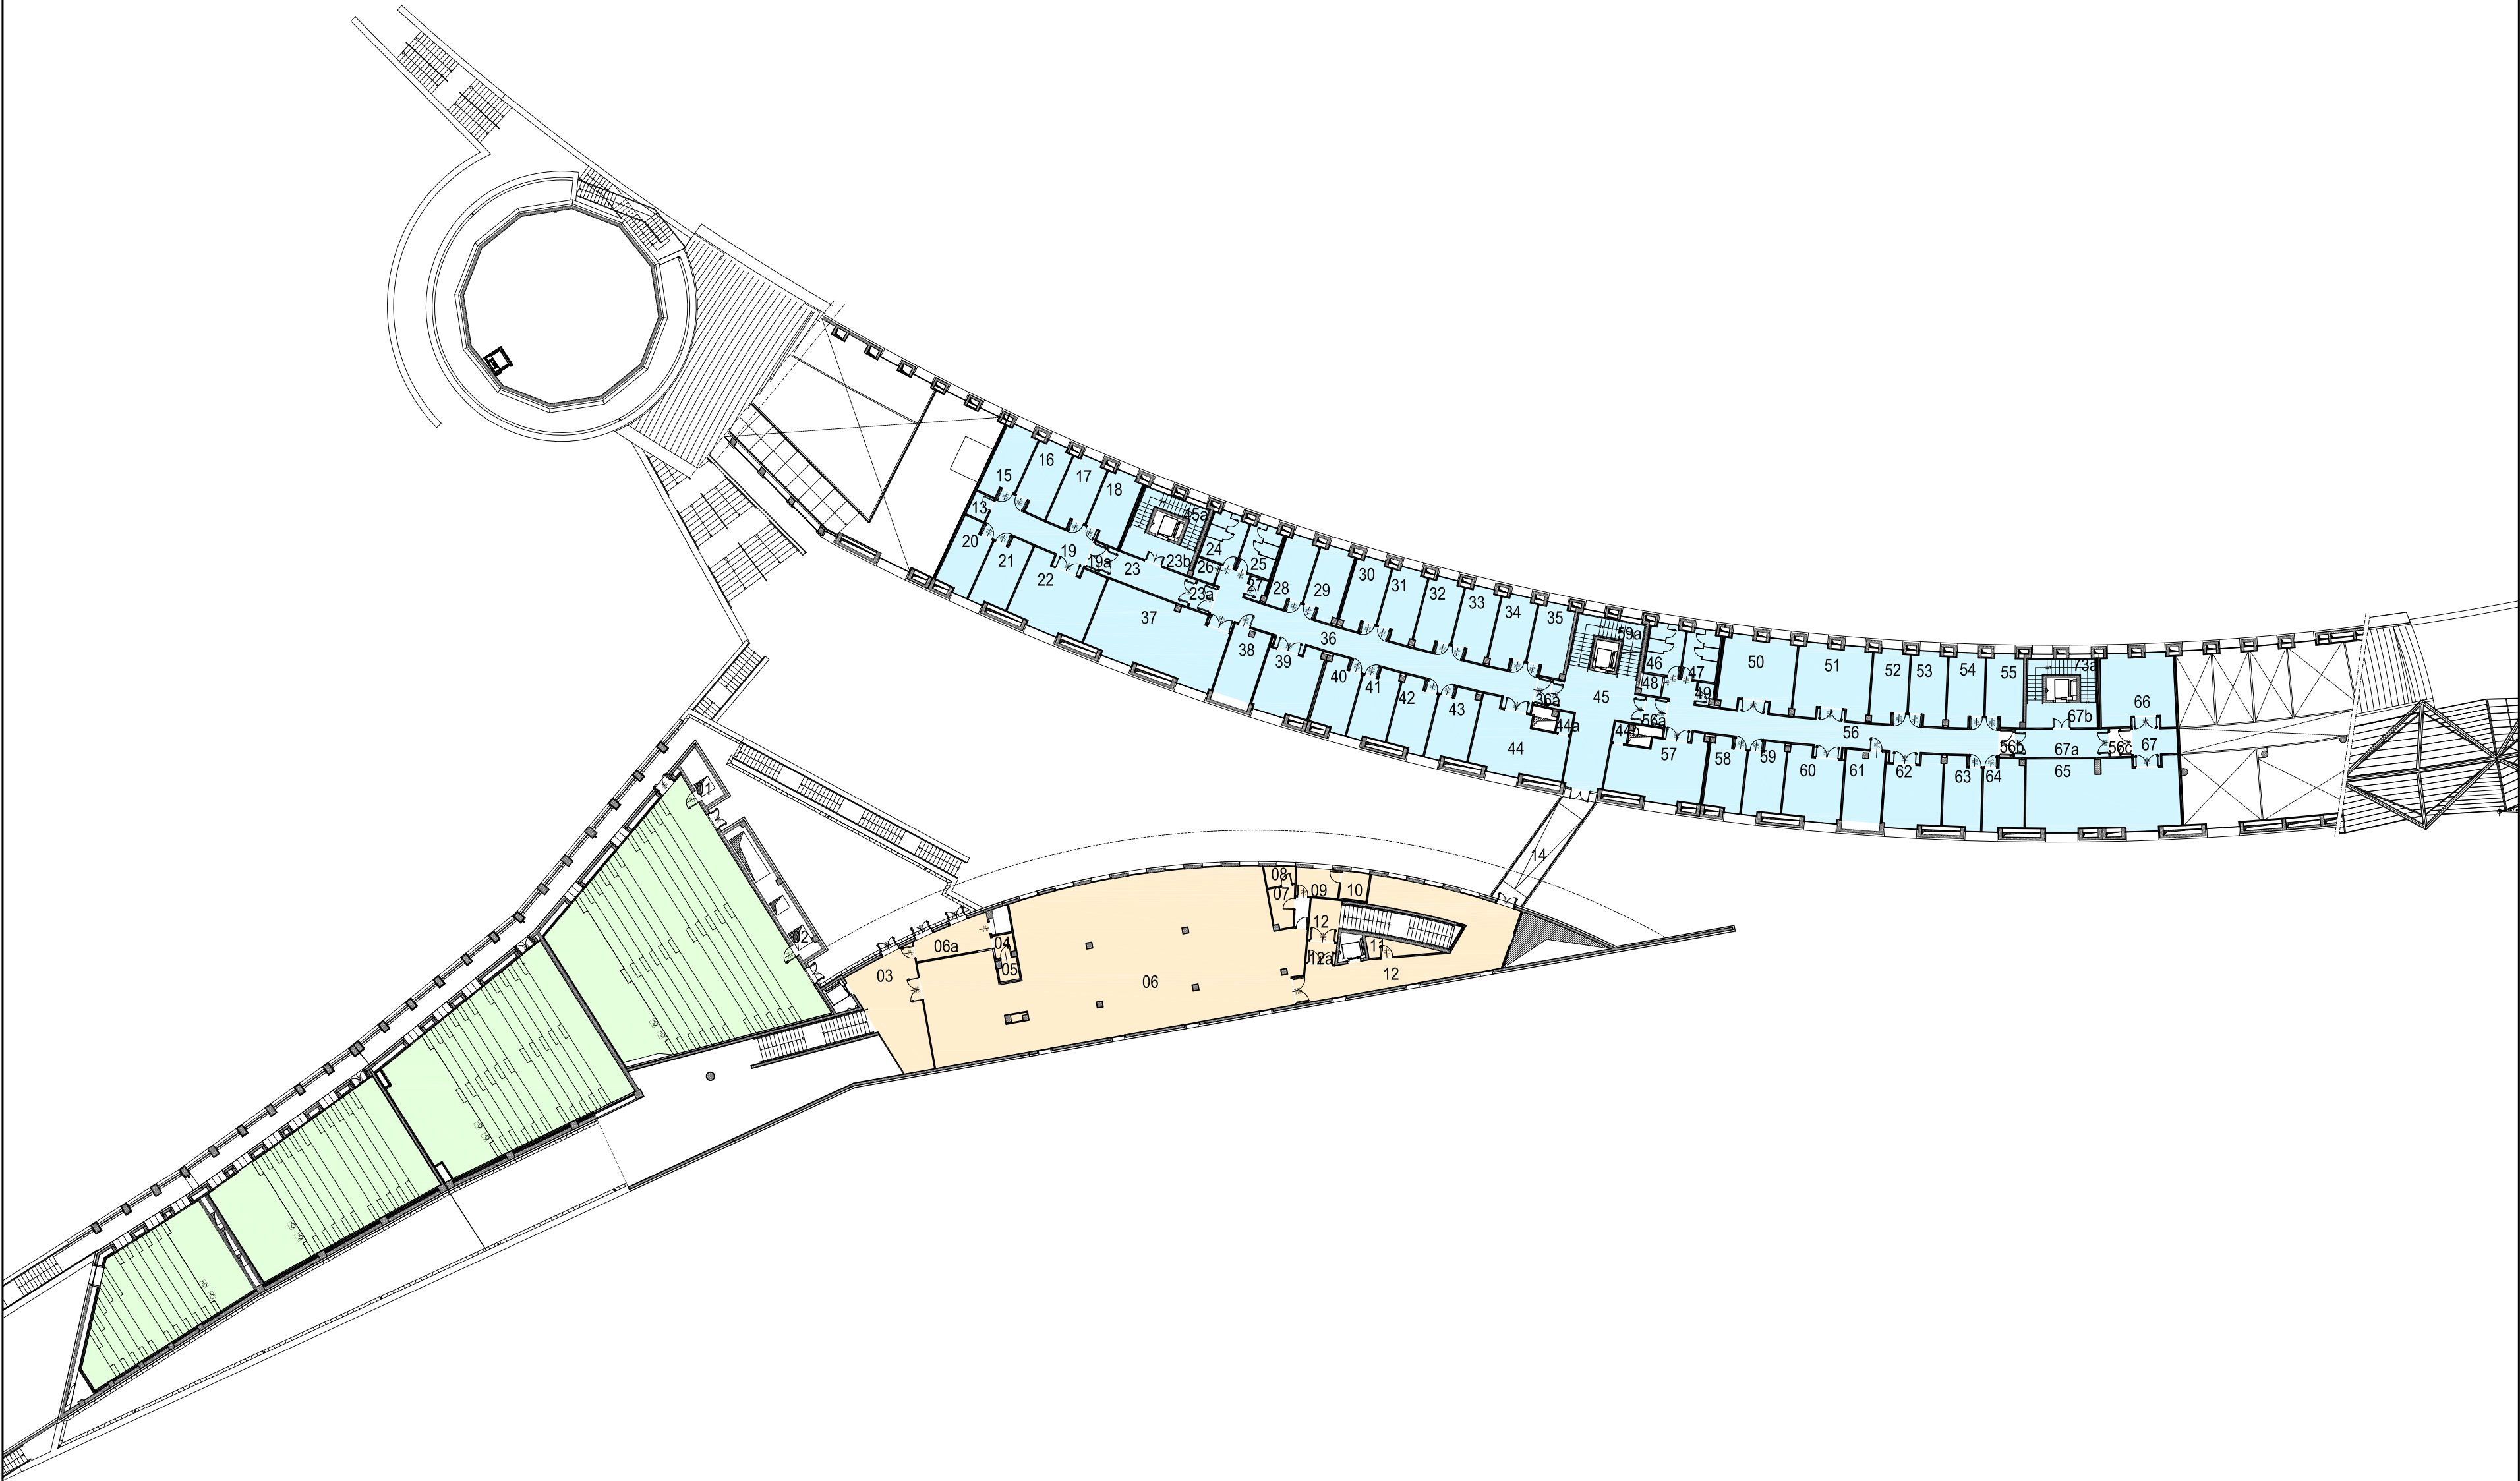

LIV. +1	PIANO SECONDO PIANDANNA 2		tot	
n.	Id	mq	mq	
AREA 7 - STUDENT HUB 1			553,62	
01	CAVEDIO	7,73		
02	CAVEDIO	21,56		
03	ATRIO SCALE	40,83		
04	ANT WC	2,92		
05	WC	2,92		
06	STUDENT HUB 1	325,00		
06a	UFFICIO FACILITY	14,50		
07	WC	5,94		
08	WC UOMINI	3,72		
09	ANT WC	7,86		
10	WC DONNE	4,8		
11	RIPOSTIGLIO	6,06		
12	CORRIDOIO	72		
12A	FILTRO	4,03		
12B	ATRIO SCALE	8,16		
14	TERRAZZA COLLEGAMENTO	25,57		
DIPARTIMENTI			1279,71	
13	RIPOSTIGLIO	3,15		
15	UFFICIO	15,10		
16	UFFICIO	18,05		
17	UFFICIO	15,31		
18	UFFICIO	16,96		
19	CORRIDOIO	26,34		
20	UFFICIO	15,72		
21	UFFICIO	16,55		
22	SPAZIO POLIFUNZIONALE	34,53		
19A	FILTRO	2,43		
23	ATRIO SCALE	16,8		
23B	ATRIO SCALE	11,95		
45A	SCALA	13,2		
23A	FILTRO	3,83		
24	WC UOMINI	11,18		
25	WC DONNE	11,29		
26	WC DISABILI	2,73		
27	RIPOSTIGLIO	2,38		
28	UFFICIO	14,95		
29	LOCALE COPIE	15,38		
30	UFFICIO	15,51		
31	UFFICIO	15,89		
32	UFFICIO	15,89		
33	UFFICIO	15,35		
34	UFFICIO	14,98		
35	UFFICIO	16,9		
36	CORRIDOIO	78		
36A	FILTRO	2,43		
37	SPAZIO POLIFUNZIONALE	59,71		
38	CAVEDIO	19		
39	UFFICIO	23,83		
40	UFFICIO	16,12		
41	UFFICIO	16,51		
42	UFFICIO	16,51		
43	UFFICIO	17,94		
44	SPAZIO POLIFUNZIONALE	34,67		
44A	RIPOSTIGLIO	1,96		
44B	RIPOSTIGLIO	1,89		
45	ATRIO SCALE	43,64		
59A	SCALA	17,95		
56A	FILTRO	3,82		
46	WC UOMINI	11,17		
47	WC DONNE	10,82		
48	WC DISABILI	2,72		
49	RIPOSTIGLIO	2,41		
50	SPAZIO POLIFUNZIONALE	31,86		
51	SPAZIO POLIFUNZIONALE	32,61		
52	UFFICIO	15,89		
53	UFFICIO	15,89		
54	UFFICIO	15,89		
55	UFFICIO	16,01		
56	CORRIDOIO	78		
56B	FILTRO	2,43		
57	SPAZIO POLIFUNZIONALE	35,23		
58	UFFICIO	15,99		
59	LOCALE COPIE	16,51		
60	UFFICIO	24,49		
61	CAVEDIO	19		
62	UFFICIO	24,39		
63	UFFICIO	16,51		
64	UFFICIO	17,55		
65	SPAZIO POLIFUNZIONALE	67,75		
66	SALA RIUNIONI	32,7		
67	CORRIDOIO	11,3		
67A	CORRIDOIO	16,9		
67B	ATRIO SCALE	11,6		
73A	SCALA	13,27		
56B	FILTRO	2,43		
56C	FILTRO	3,82		
tot		1.833,33	1.833,33	

- BIBLIOTECA / MUSEO / STUDENT HUB
- AULE / AREA 7
- DIPARTIMENTI
- AREA BAR
- ORTO BOTANICO
- AREE TECNICHE

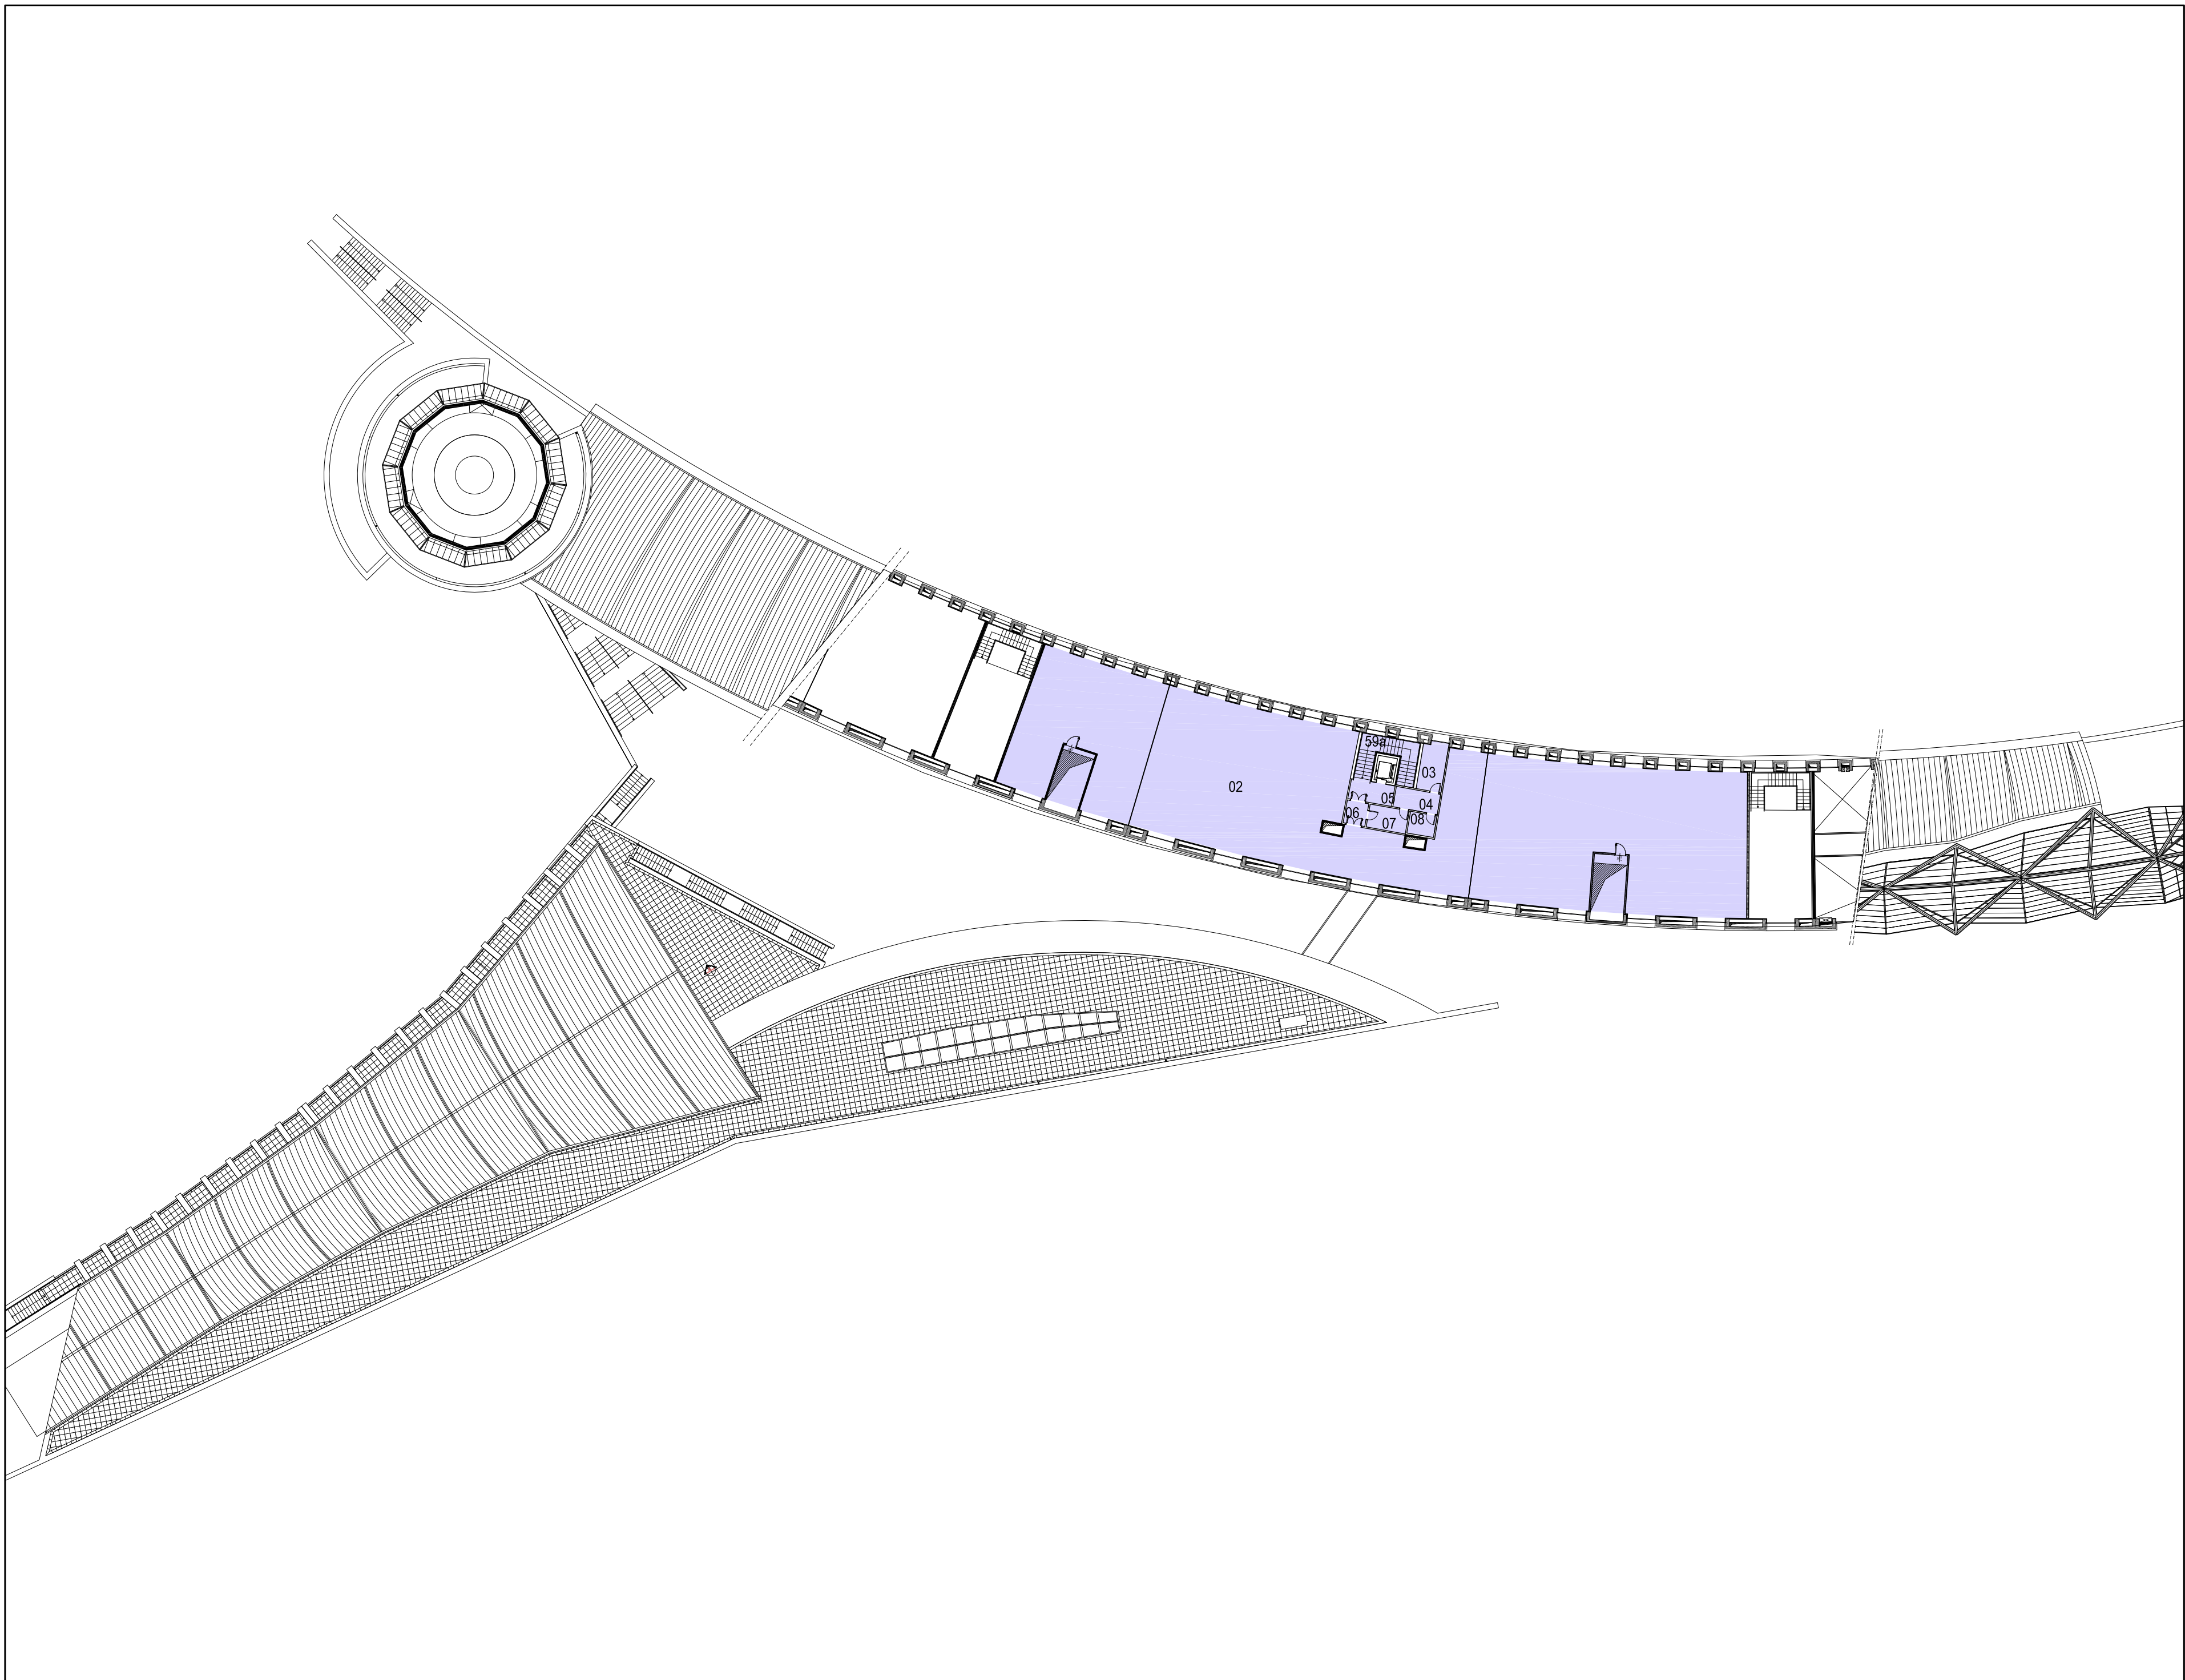

LIV. +2	PIANO TERZO PIANDANNA 2		tot	
n.	id	mq	mq	
02	LOCALI TECNICI	859.00		
03	UFFICIO	10.55		
04	UFFICIO	8.00		
05	ATRIO SCALE	8.12		
06	FILTRO	4.37		
07	INGRESSO	7.95		
08	W.C.	4.32		
59A	SCALA	17.95		
		tot	911.26	0.00

- BIBLIOTECA / MUSEO / STUDENT HUB
- AULE / AREA 7
- DIPARTIMENTI
- AREA BAR
- ORTO BOTANICO
- AREE TECNICHE

